

REPUBLIQUE CENTRAFRICAINE

Unité-Dignité-Travail

PROJET D'AMENAGEMENT DE PERRINEVILLE (MBOKO-BIMBO5-RCA)

PROJET DE CONSTRUCTION DE VILLA F5 A PERRINEVILLE




DOSSIER DE PERMIS DE CONSTRUIRE



www.roticentrafrique.com
magloirekolisso.d@gmail.com
00236 75 45 80 80 / 00236 72 45 80 80

PROJET DE CONSTRUCTION DE VILLA F5 A PERRINEVILLE

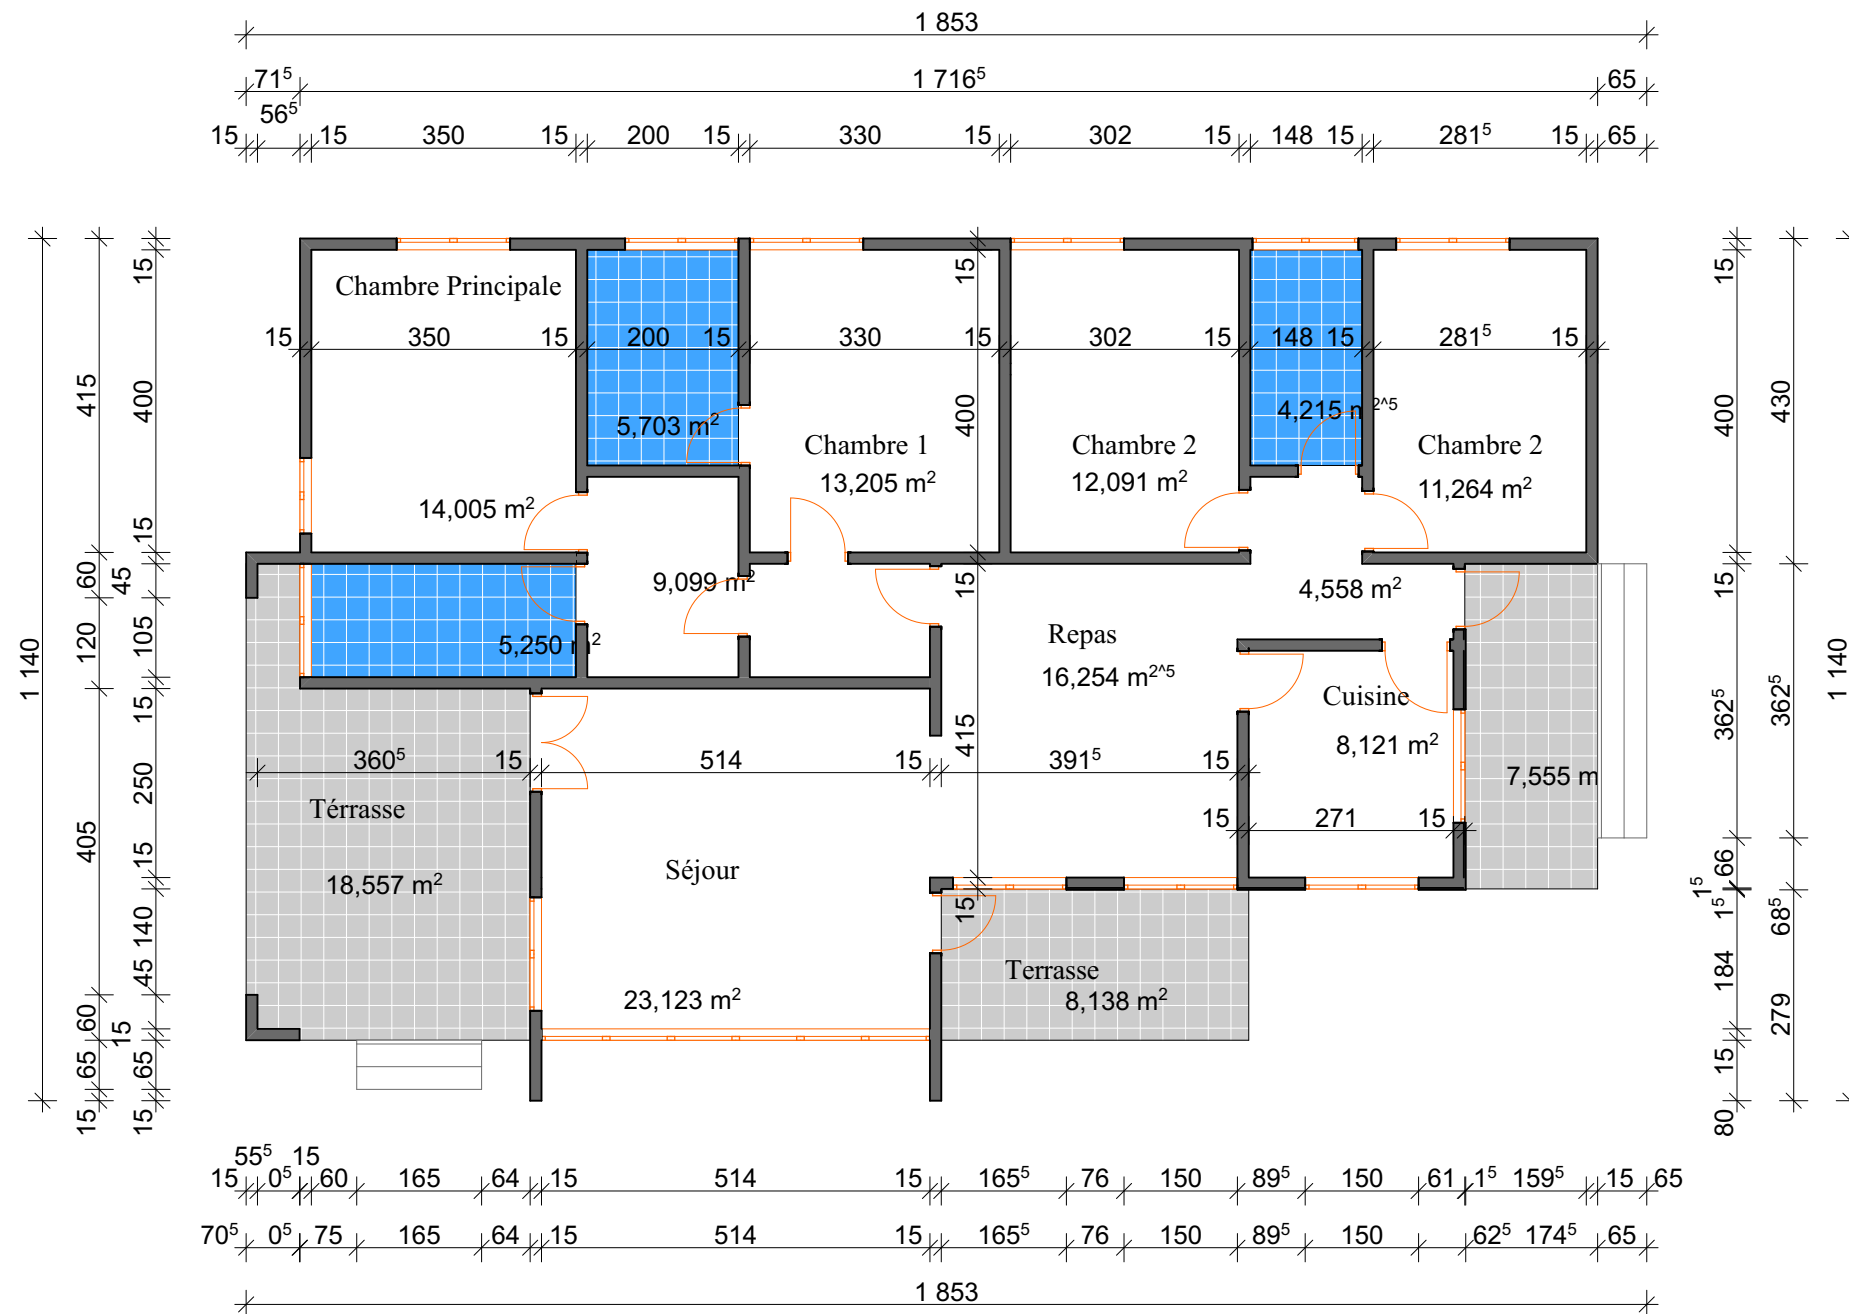

VUE EN PLAN COTE


Echelle(s) : 1:100

Septembre 2021

Vue en plan coté



www.roticentrafrique.com
magloirekolisso.d@gmail.com
00236 75 45 80 80 / 00236 72 45 80 80

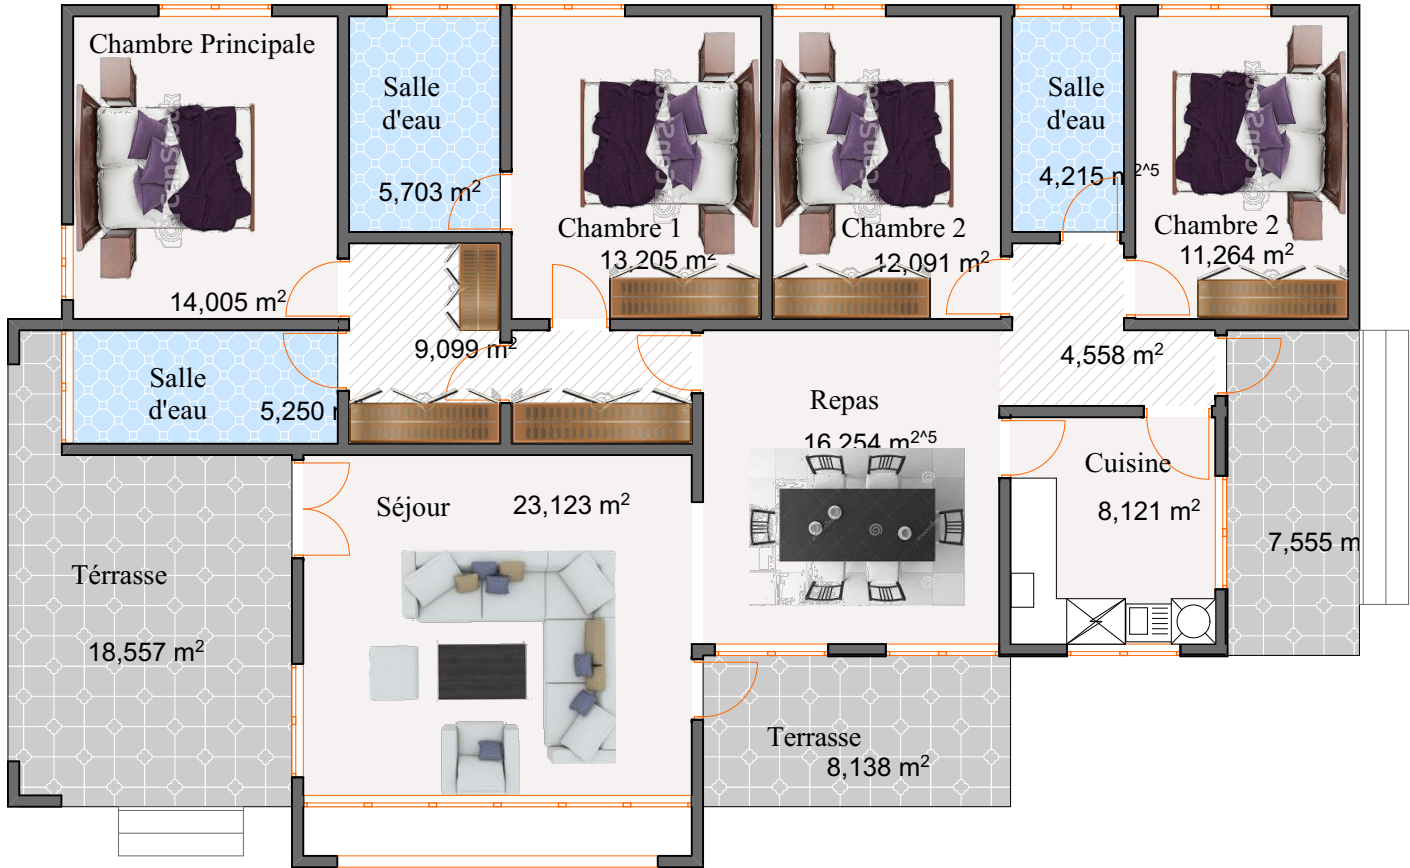


Vue en plan aménagé

VUE EN PLAN AMENAGE

Echelle(s) : 1:100

Septembre 2021



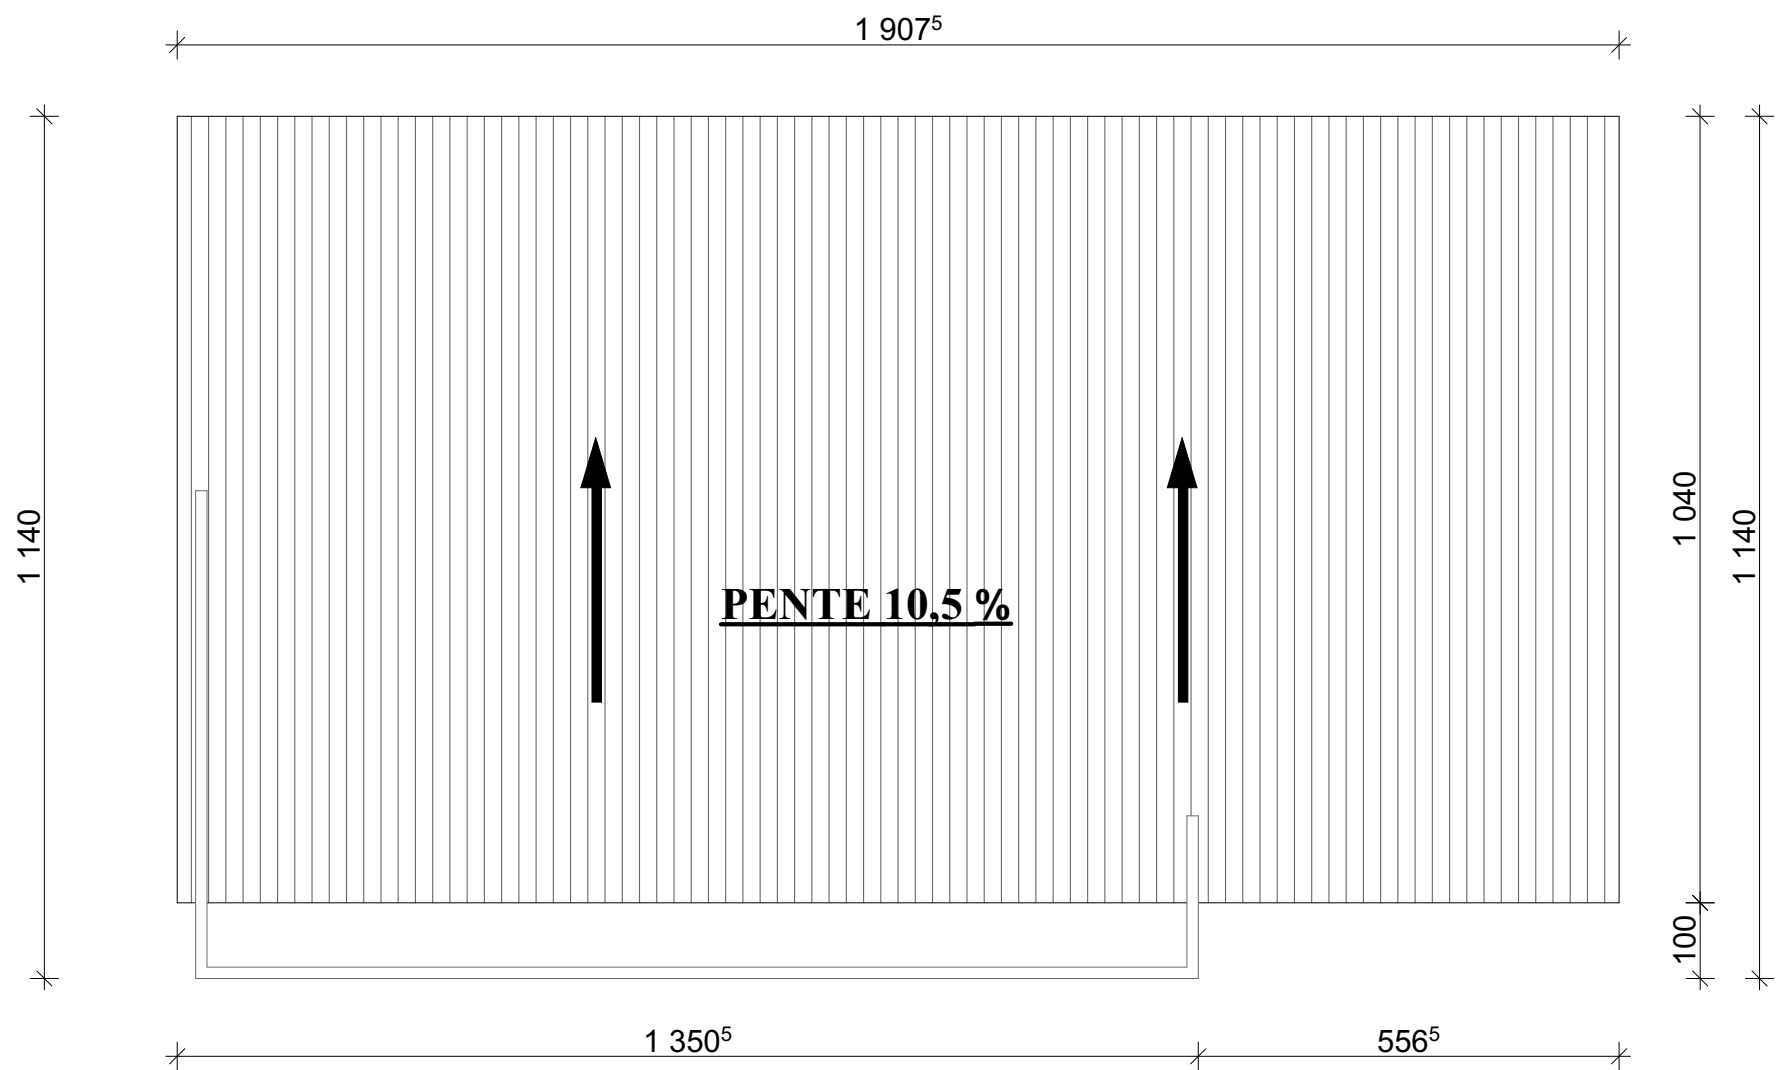

PLAN DE TOITURE


VUE EN PLAN DE TOITURE

Echelle(s) : 1:100


Septembre 2021




PROJET DE CONSTRUCTION DE VILLA F5 A PERRINEVILLE

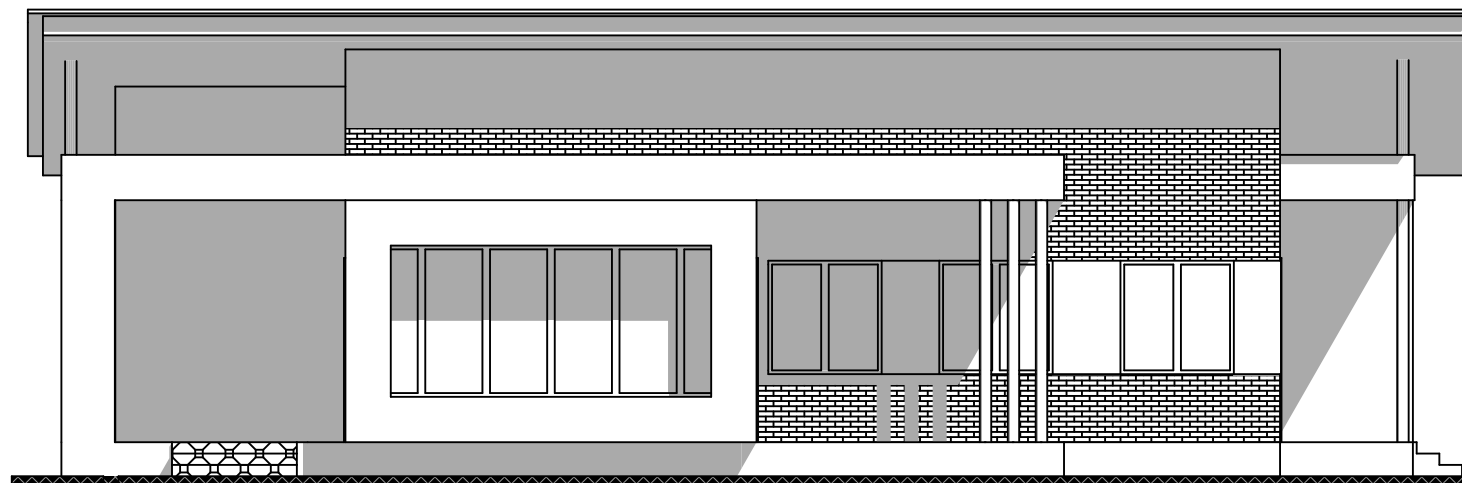


FACADE PRINCIPALE

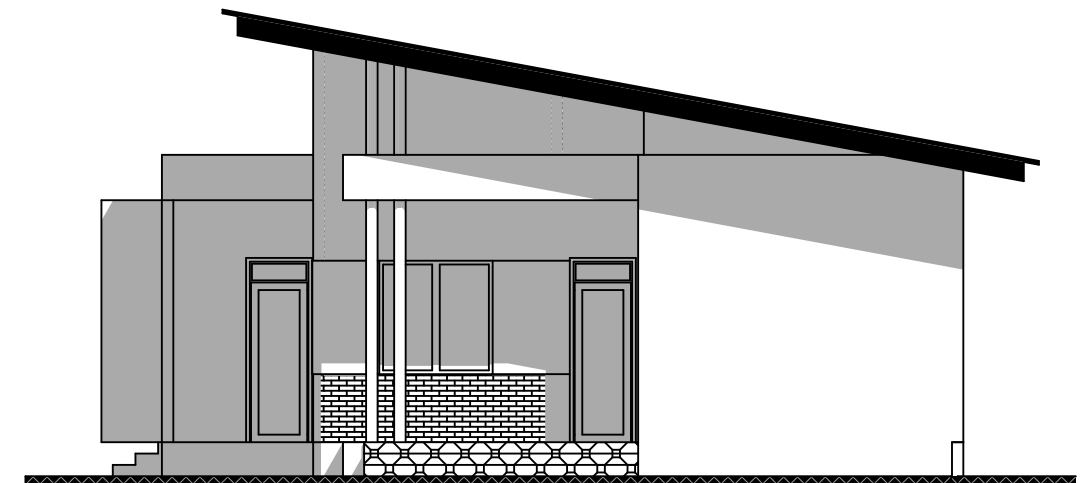

FACADE LATERALE DROITE

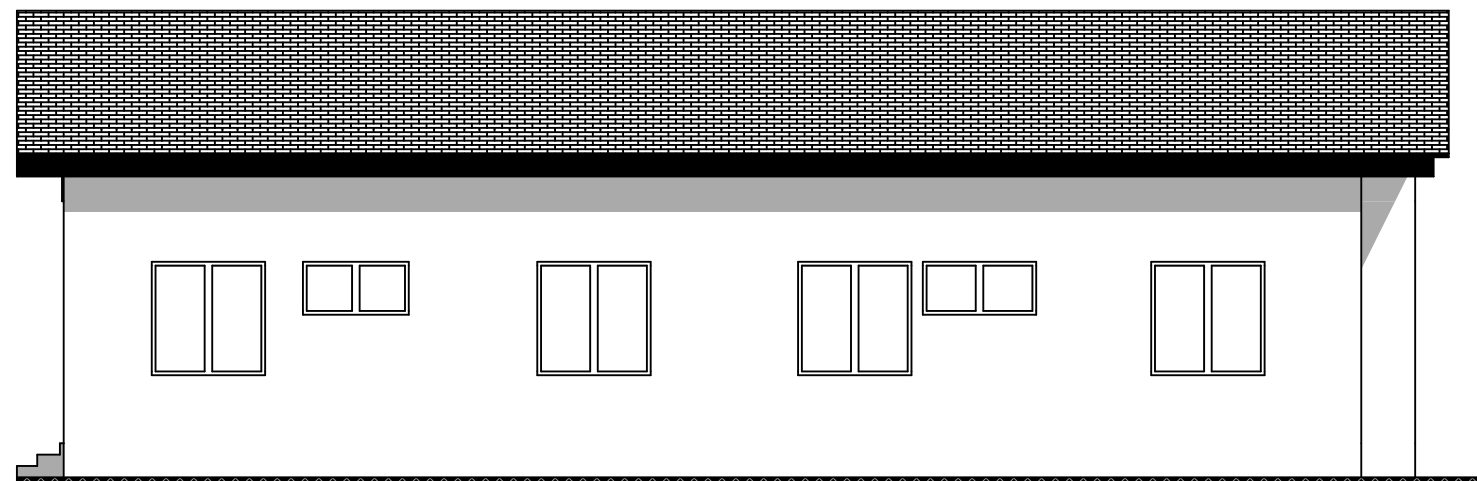

FACADE ARRIERE

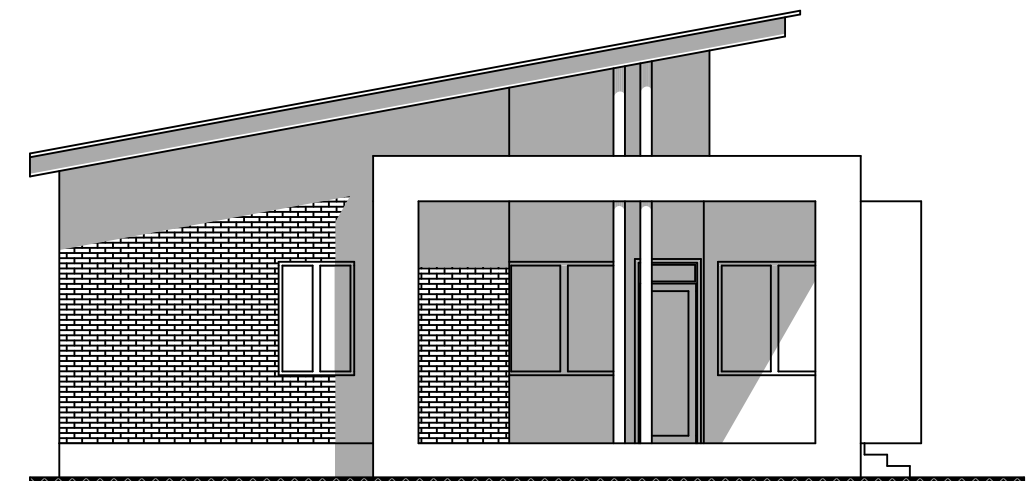

FACADE LATERALE GAUCHE


FACADES

Echelle(s) : 1:100

Septembre 2021



www.roticentrafrique.com
magloirekolisso.d@gmail.com
00236 75 45 80 80 / 00236 72 45 80 80

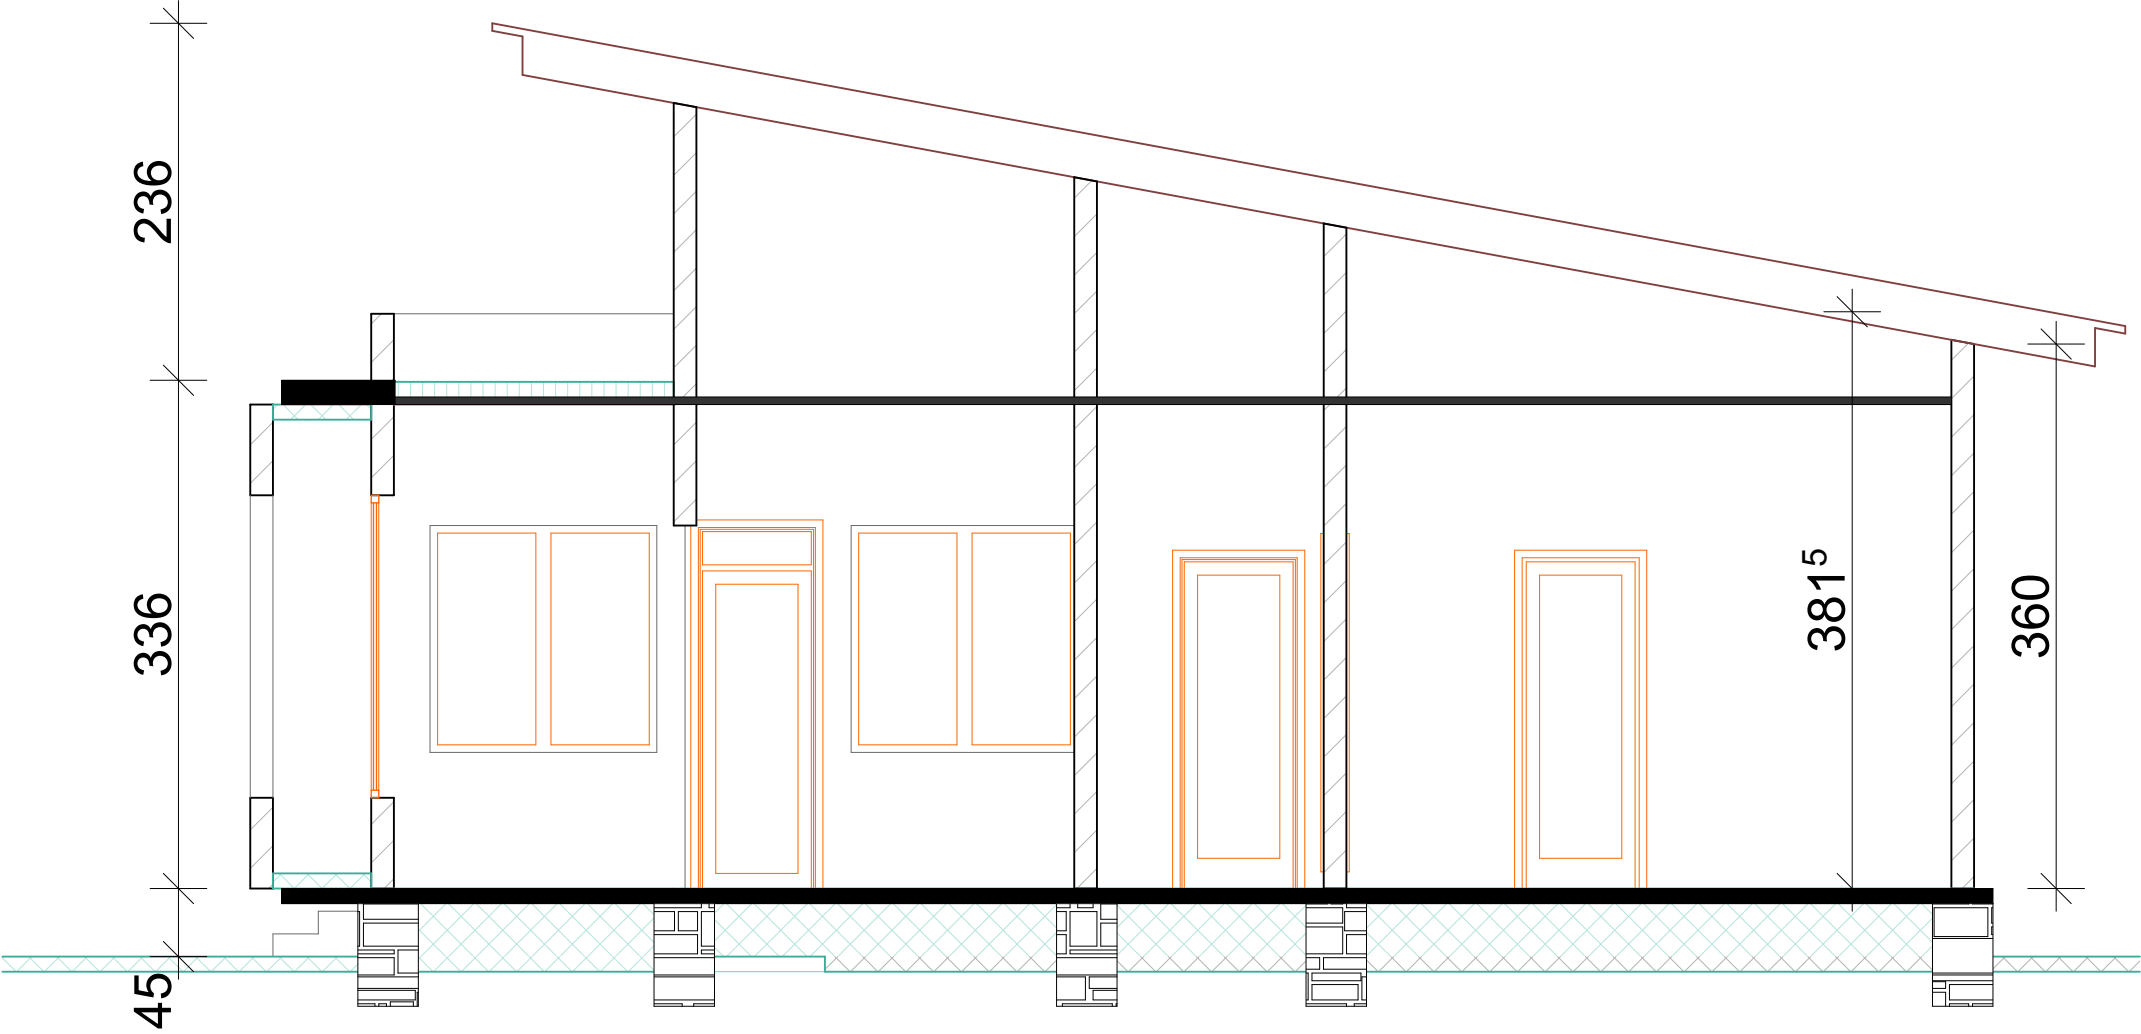

COUPE AA

COUPES



Echelle(s) : 1:50

Septembre 2021



PROJET DE CONSTRUCTION DE VILLA F5 A PERRINEVILLE

Nbre d'usage rs	Débit quotidien L/J	Volumé effectif V(m3)	L1	L2	L3	M	hauteur d'eau H
5	750	1.9	1.5	0.5	0.5	1.00	1.20
6 à 9	1200	1.9	1.5	0.5	0.5	1.00	1.20
10	1500	5.4	2.0	1.0	0.5	1.50	1.20
15	2250	5.95	2.0	1.0	1.0	1.50	1.20
20	3000	6.5	2.0	1.0	1.0	1.50	1.30
25	3750	7.1	2.4	1.2	1.1	1.50	1.30
30	4500	7.65	2.6	1.3	1.25	1.50	1.30
40	6000	8.75	2.6	1.3	1.45	1.50	1.50
50	7500	9.9	2.7	1.35	1.5	1.50	1.50
60	9000	11.0	2.7	1.35	1.5	1.80	1.50
70	10500	12.15	3.0	1.5	1.55	2.00	1.50
80	12000	13.30	3.0	1.5	1.65	2.00	1.50
90	13500	14.50	3.2	1.6	1.8	2.00	1.50
100	15000	15.50	3.4	1.7	1.95	2.00	1.50
125	18750	18.30	4.0	2.0	2.3	2.00	1.50
150	22500	21.15	4.7	2.35	2.6	2.00	1.50

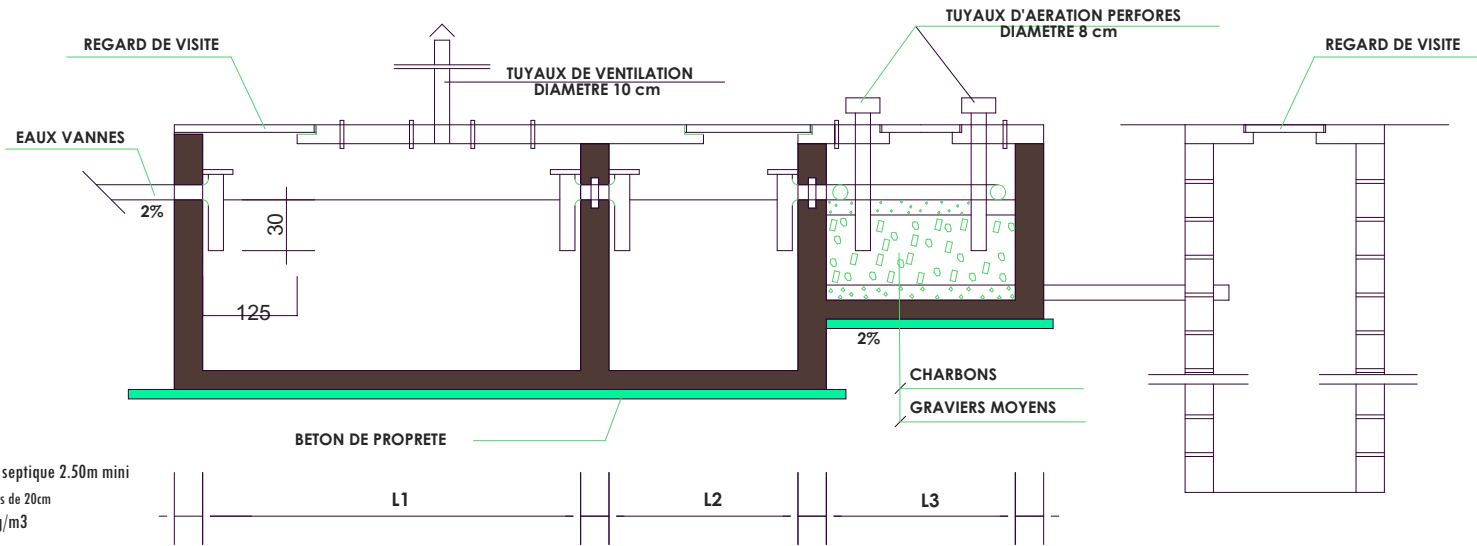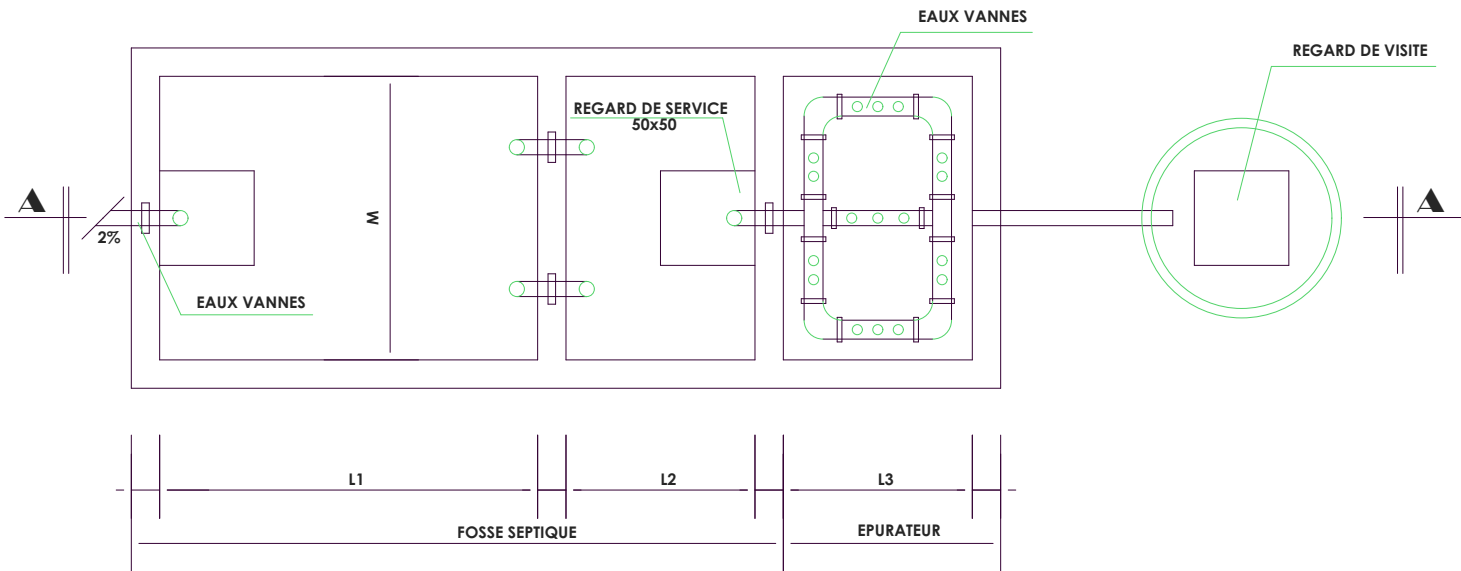

REMARQUES

- Distance entre la maison et la fosse septique 2.50m mini
- Mur de la fosse 15cm en B.A. ou Aggos pleins de 20cm + 2cm d'enduits dosé à 600kg/m3
- Utiliser l'épurateur Variante 1 ou Variante 2

FOSSE SCEPTIQUE

Echelle(s) :

Septembre 2021



www.roticentrafrique.com
magloirekolisso.d@gmail.com
00236 75 45 80 80 / 00236 72 45 80 80

PROJET DE CONSTRUCTION DE VILLA F5 A PERRINEVILLE



PERSPECTIVE

Echelle(s) :

Septembre 2021



www.roticentrafrique.com
magloirekolisso.d@gmail.com
00236 75 45 80 80 / 00236 72 45 80 80

PROJET DE CONSTRUCTION DE VILLA F5 A PERRINEVILLE



PERSPECTIVE

Echelle(s) :

Septembre 2021



www.roticentrafrique.com
magloirekolisso.d@gmail.com
00236 75 45 80 80 / 00236 72 45 80 80


PROJET DE CONSTRUCTION DE VILLA F5 A PERRINEVILLE



PERSPECTIVE

Echelle(s) :

Septembre 2021

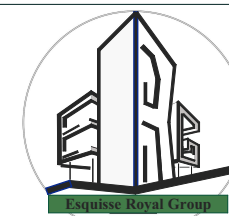

www.roticentrafrique.com
magloirekolisso.d@gmail.com
00236 75 45 80 80 / 00236 72 45 80 80


PROJET DE CONSTRUCTION DE VILLA F5 A PERRINEVILLE



PERSPECTIVE

Echelle(s) :

Septembre 2021

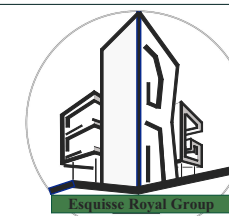

www.roticentrafrique.com
magloirekolisso.d@gmail.com
00236 75 45 80 80 / 00236 72 45 80 80


PROJET DE CONSTRUCTION DE VILLA F5 A PERRINEVILLE



PERSPECTIVE

Echelle(s) :

Septembre 2021

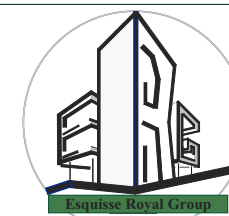

www.roticentrafrique.com
magloirekolisso.d@gmail.com
00236 75 45 80 80 / 00236 72 45 80 80