

REPUBLIQUE CENTRAFRICAINE

Unité-Dignité-Travail

PROJET D'AMENAGEMENT DE PERRINEVILLE (MBOKO-9em Arr/Bg.-RCA)

PROJET DE CONSTRUCTION DE VILLA F3 A PERRINEVILLE



DOSSIER DE PERMIS DE CONSTRUIRE



www.roticentrafrique.com
magloirekolisso.d@gmail.com
00236 75 45 80 80 / 00236 72 45 80 80




BUREAU D'ETUDES
Esquisse Royale Group

RCCM N° CA/BG/20158222 - NIF: M 34481 Z 2001 Bangui - RCA
Cél: +236 75 51 89 66 / 70 99 91 98 / 72 75 06 35
Courriel: bissadet@gmail.com / esquisseroyagroup@gmail.com

- Architecture
- Urbanisme
- Ingénierie
- Design

PROJET DE CONSTRUCTION DE VILLA A PERRINEVILLE

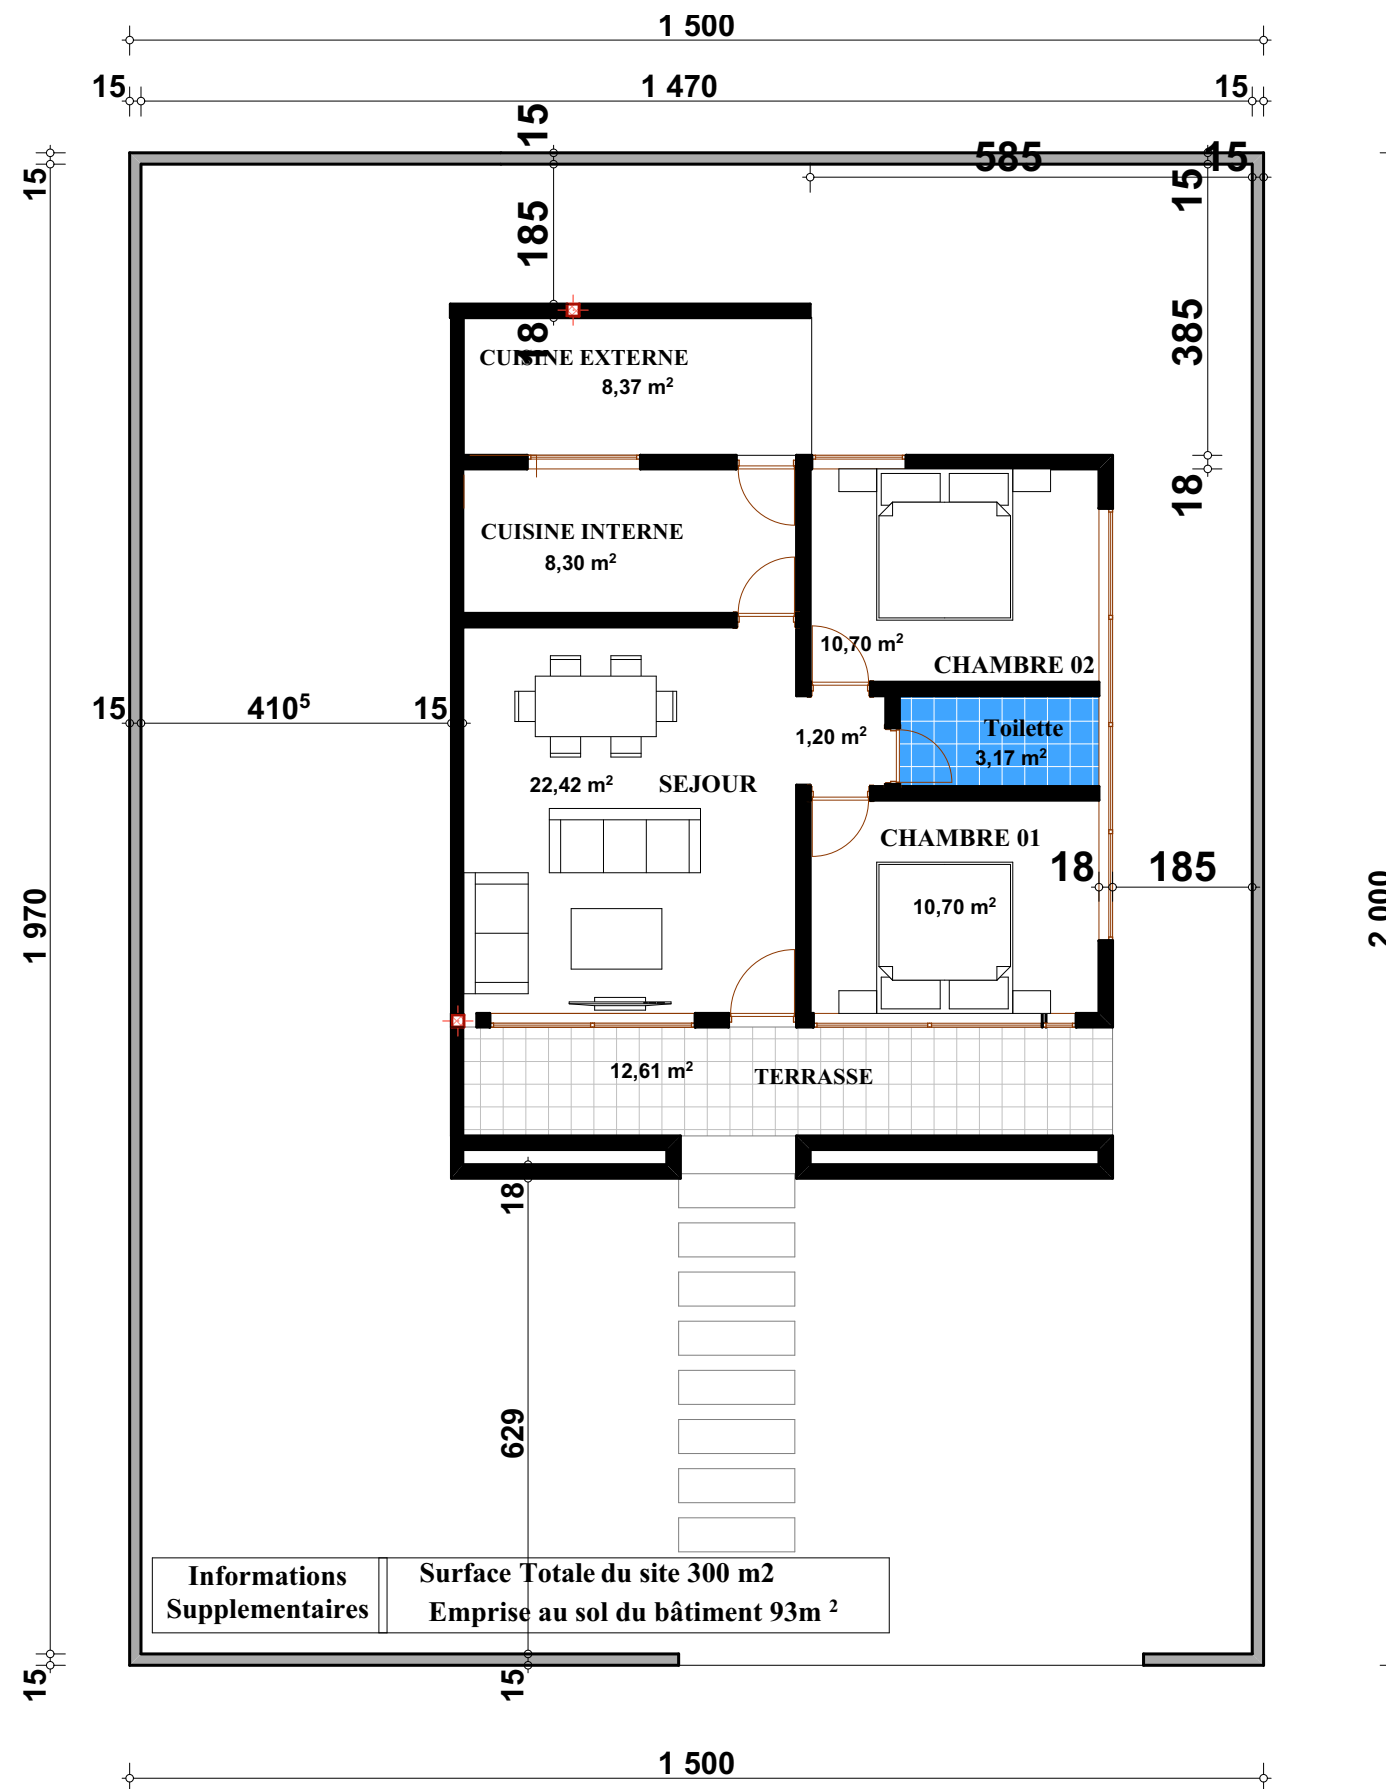

PLAN D'ENSEMBLE


PLAN D'ENSEMBLE

Echelle(s) : 1:100


Decembre 2022



www.roticentrafrique.com
magloirekolisso.d@gmail.com
00236 75 45 80 80 / 00236 72 45 80 80

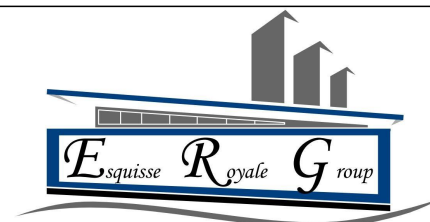

PROJET DE CONSTRUCTION DE VILLA A PERRINEVILLE

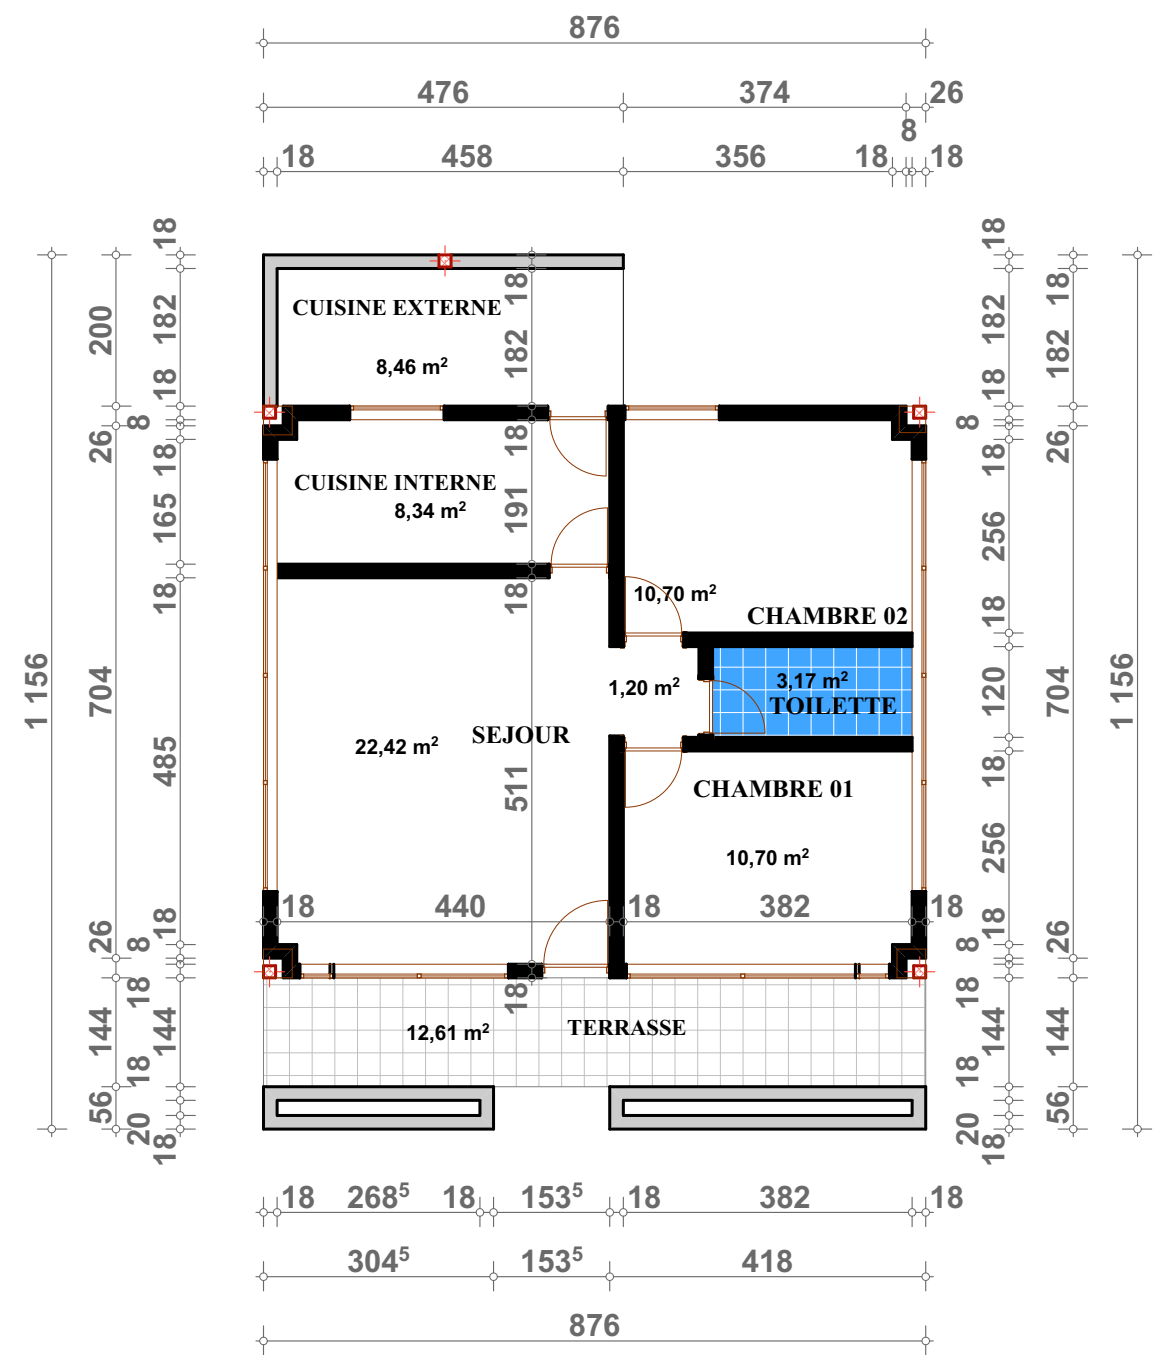

PLAN COTE


PLAN COTE


Echelle(s) : 1:100

Decembre 2022



www.roticentrafrique.com
magloirekolisso.d@gmail.com
00236 75 45 80 80 / 00236 72 45 80 80

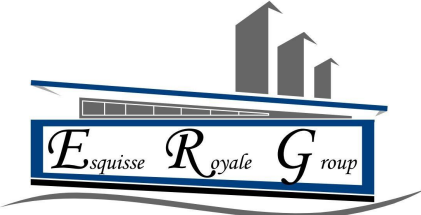

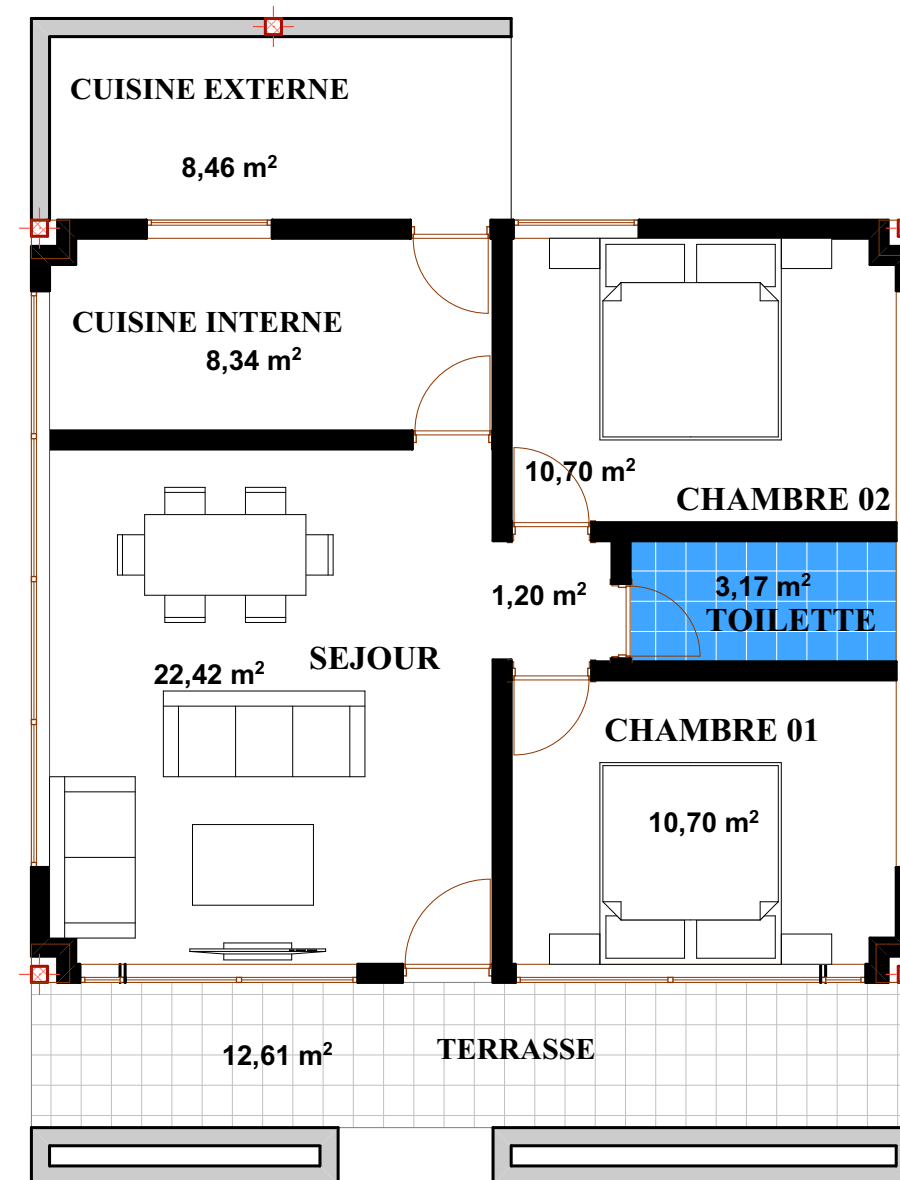

PLAN AMENAGE


PLAN AMENAGE

Echelle(s) : 1:75

Decembre 2022




www.roticentrafrique.com
magloirekolisso.d@gmail.com
00236 75 45 80 80 / 00236 72 45 80 80

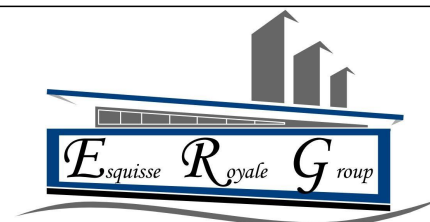


PROJET DE CONSTRUCTION DE VILLA A PERRINEVILLE




FACADE PRINCIPALE

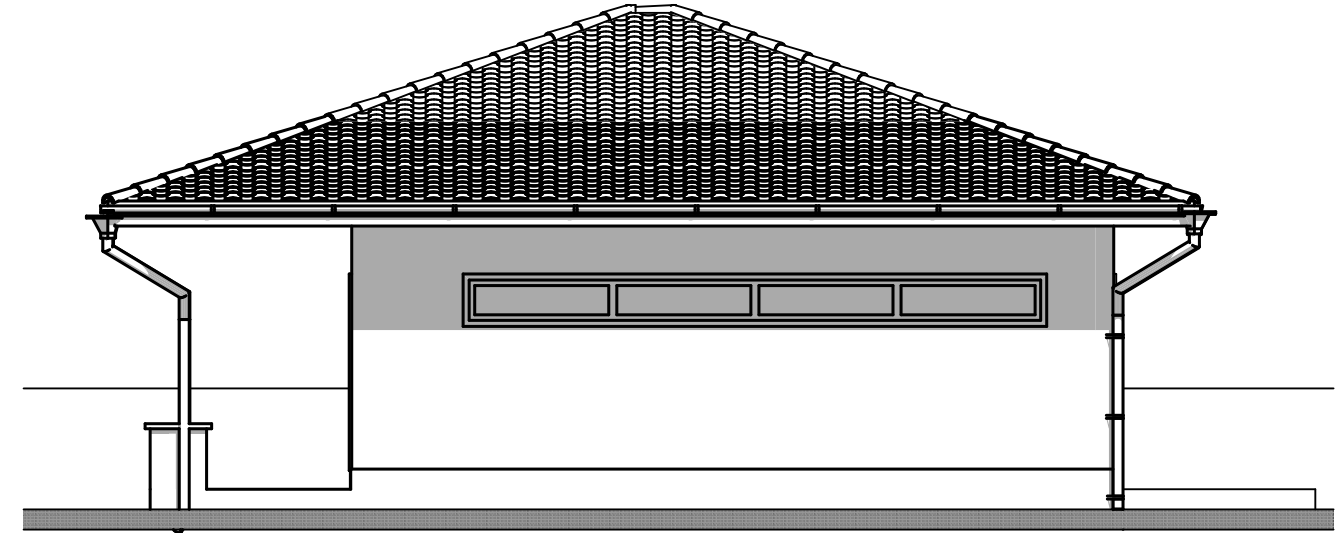

FACADE LATERALE DROITE

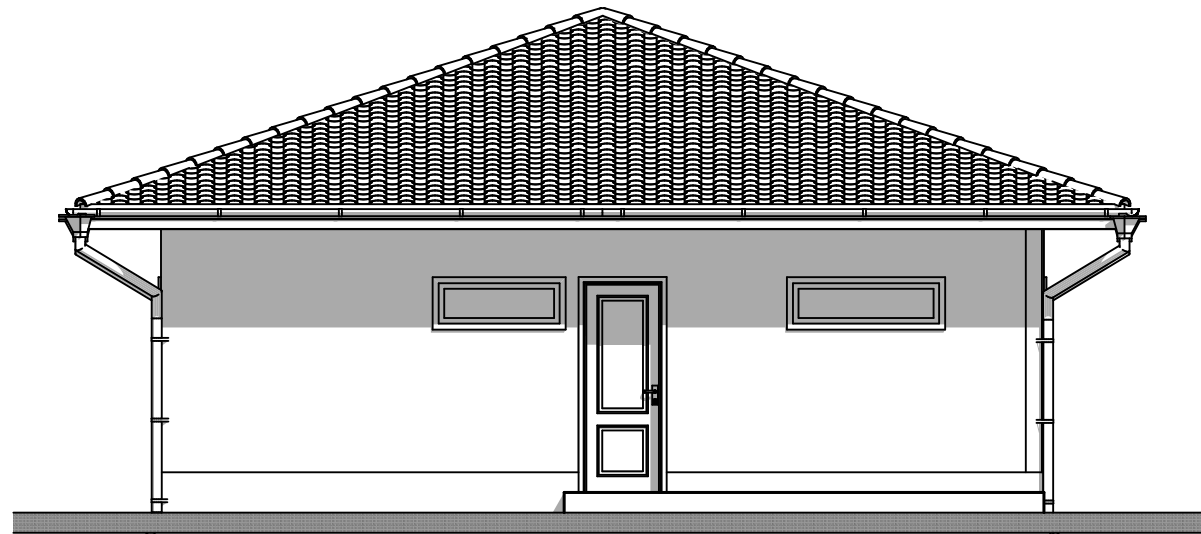

FACADE ARRIERE

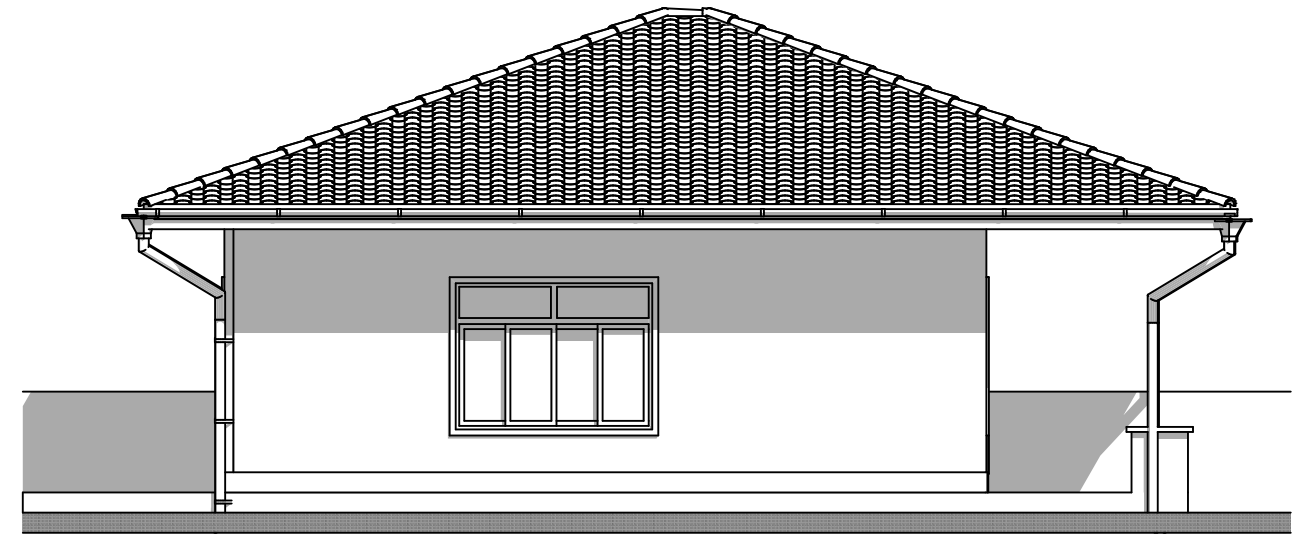

FACADE LATERALE GAUCHE


FACADES


Echelle(s) : 1:75

Decembre 2022



www.roticentrafrique.com
magloirekolisso.d@gmail.com
00236 75 45 80 80 / 00236 72 45 80 80

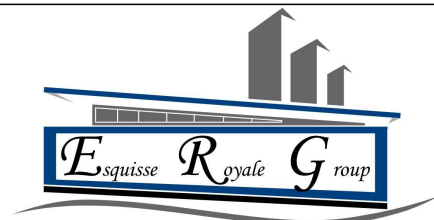

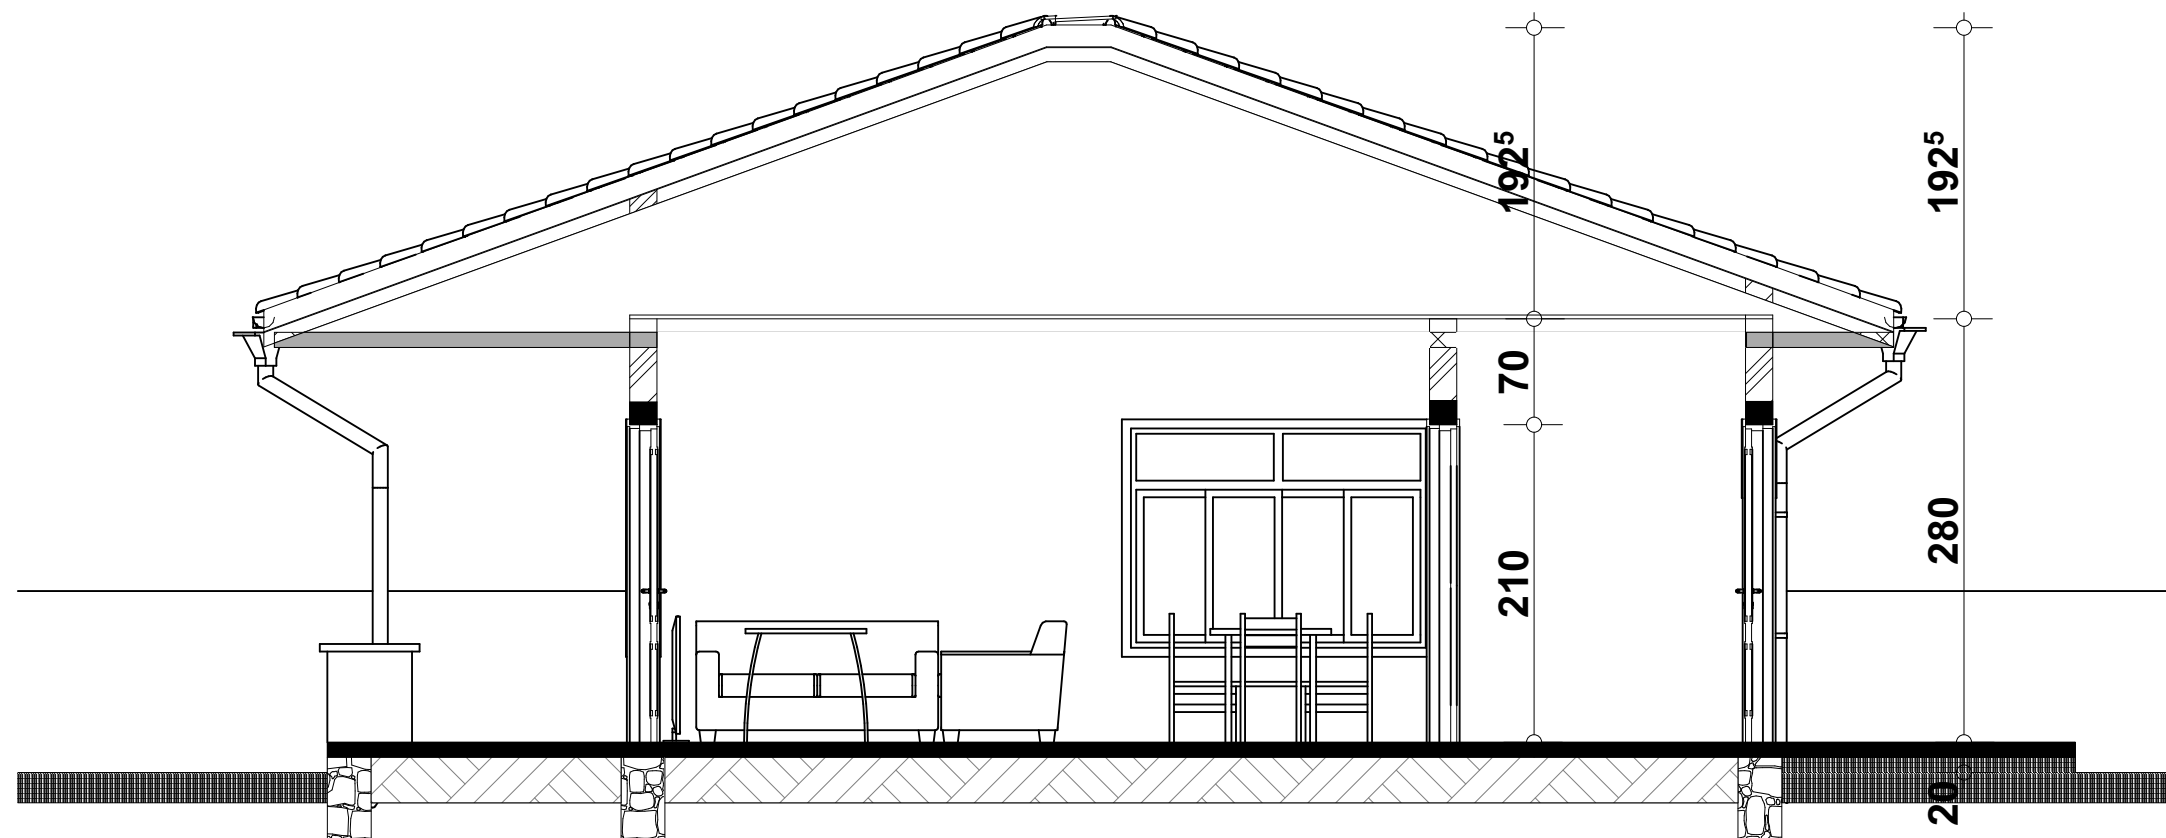

Coupe Transversale


COUPES


Echelle(s) : 1:50

Decembre 2022



www.roticentrafrique.com
magloirekolisso.d@gmail.com
00236 75 45 80 80 / 00236 72 45 80 80

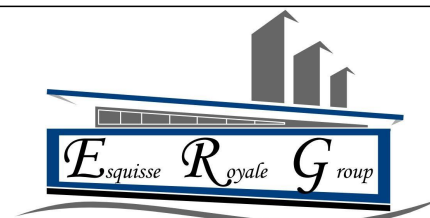

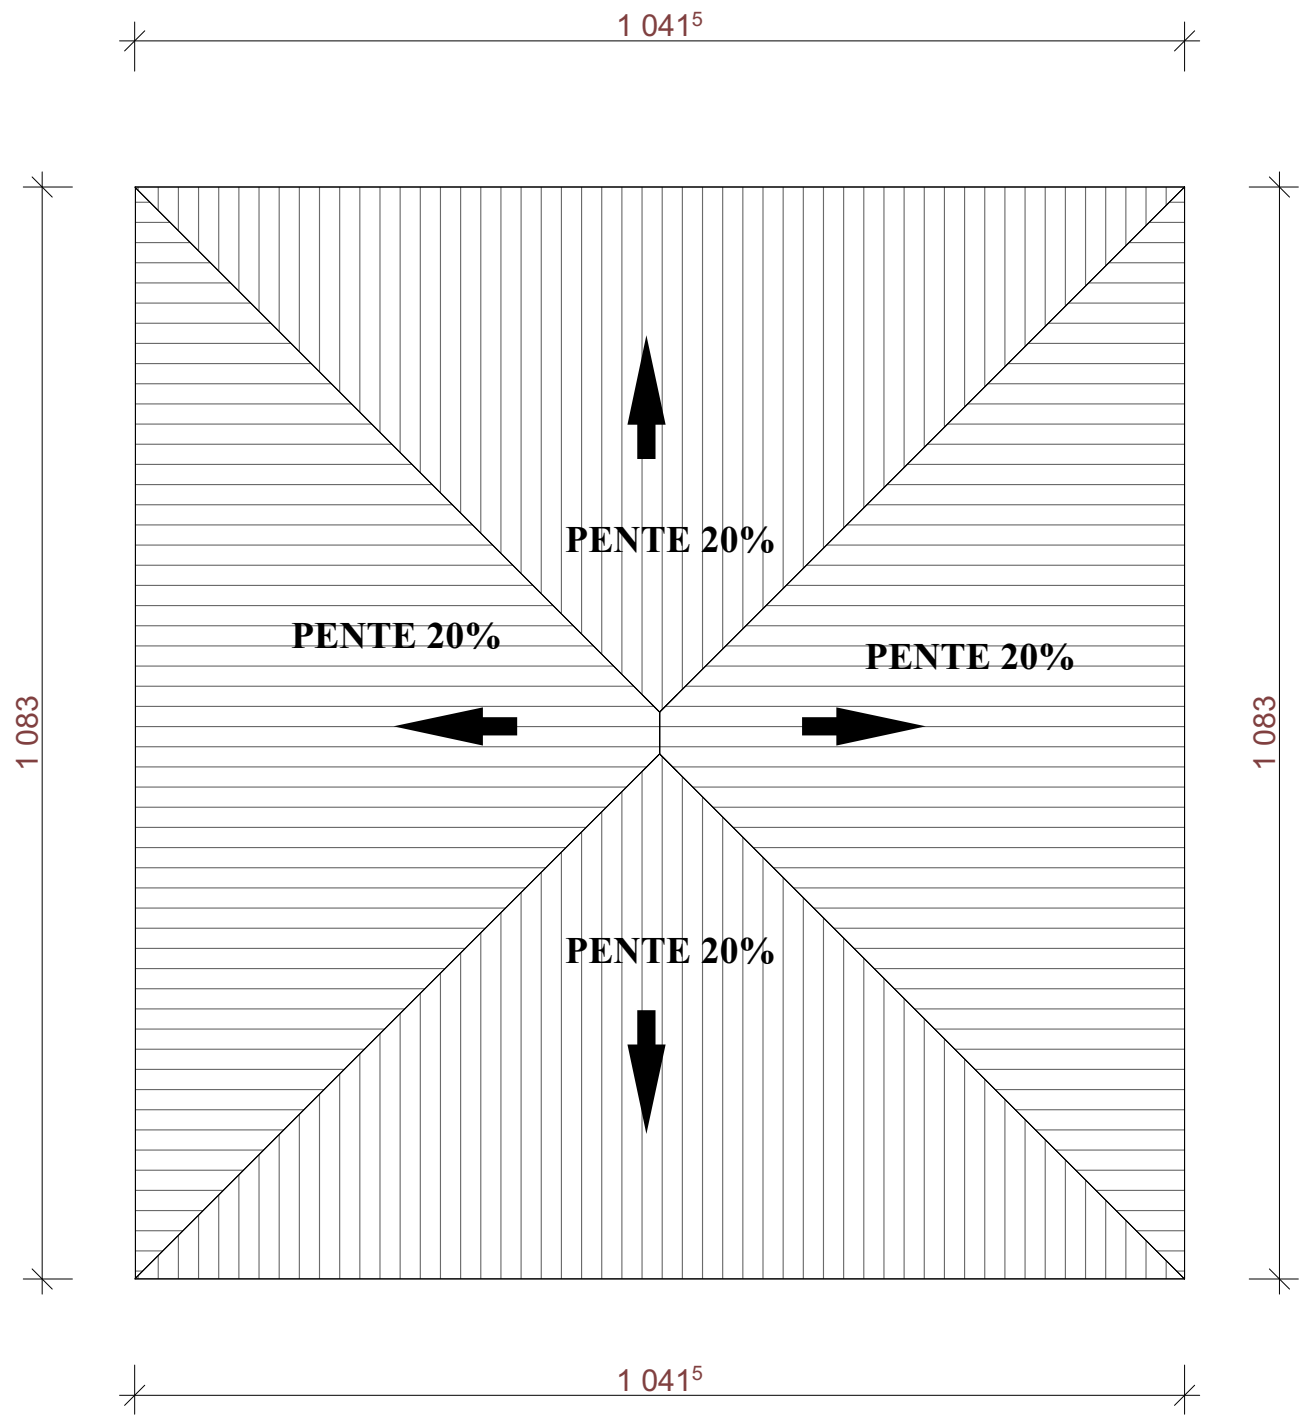

PLAN DE TOITURE


PLAN DE TOITURE

Echelle(s) : 1:75

Decembre 2022



www.roticentrafrique.com
magloirekolisso.d@gmail.com
00236 75 45 80 80 / 00236 72 45 80 80

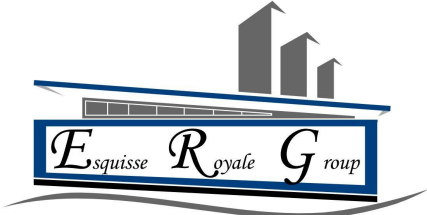

PROJET DE CONSTRUCTION DE VILLA A PERRINEVILLE




PERSPECTIVE 1

Echelle(s) :

Decembre 2022



www.roticentrafrique.com
magloirekolisso.d@gmail.com
00236 75 45 80 80 / 00236 72 45 80 80

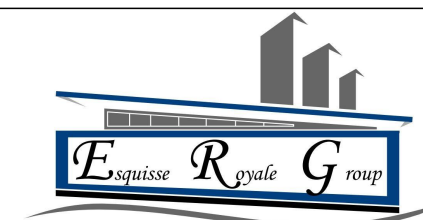

PROJET DE CONSTRUCTION DE VILLA A PERRINEVILLE




PERSPECTIVE 2

Echelle(s) :

Decembre 2022



www.roticentrafrique.com
magloirekolisso.d@gmail.com
00236 75 45 80 80 / 00236 72 45 80 80

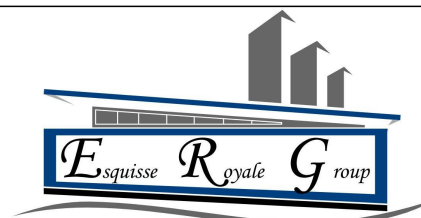

PROJET DE CONSTRUCTION DE VILLA A PERRINEVILLE




PERSPECTIVE 3

Echelle(s) :

Decembre 2022



www.roticentrafrique.com
magloirekolisso.d@gmail.com
00236 75 45 80 80 / 00236 72 45 80 80

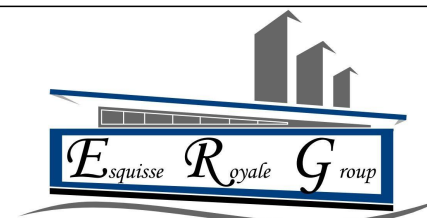

PROJET DE CONSTRUCTION DE VILLA A PERRINEVILLE



PERSPECTIVE 4

Echelle(s) :

Decembre 2022



www.roticentrafrique.com
magloirekolisso.d@gmail.com
00236 75 45 80 80 / 00236 72 45 80 80

