

REPUBLIQUE CENTRAFRICAINE

Unité-Dignité-Travail

PROJET D'AMENAGEMENT DE PERRINEVILLE (MBOKO-BIMBO5-RCA)

PROJET DE CONSTRUCTION DE VILLA F4 A PERRINEVILLE




DOSSIER DE PERMIS DE CONSTRUIRE



www.roticentrafrique.com
magloirekolisso.d@gmail.com
00236 75 45 80 80 / 00236 72 45 80 80

PROJET DE CONSTRUCTION DE VILLA F4 A PERRINEVILLE

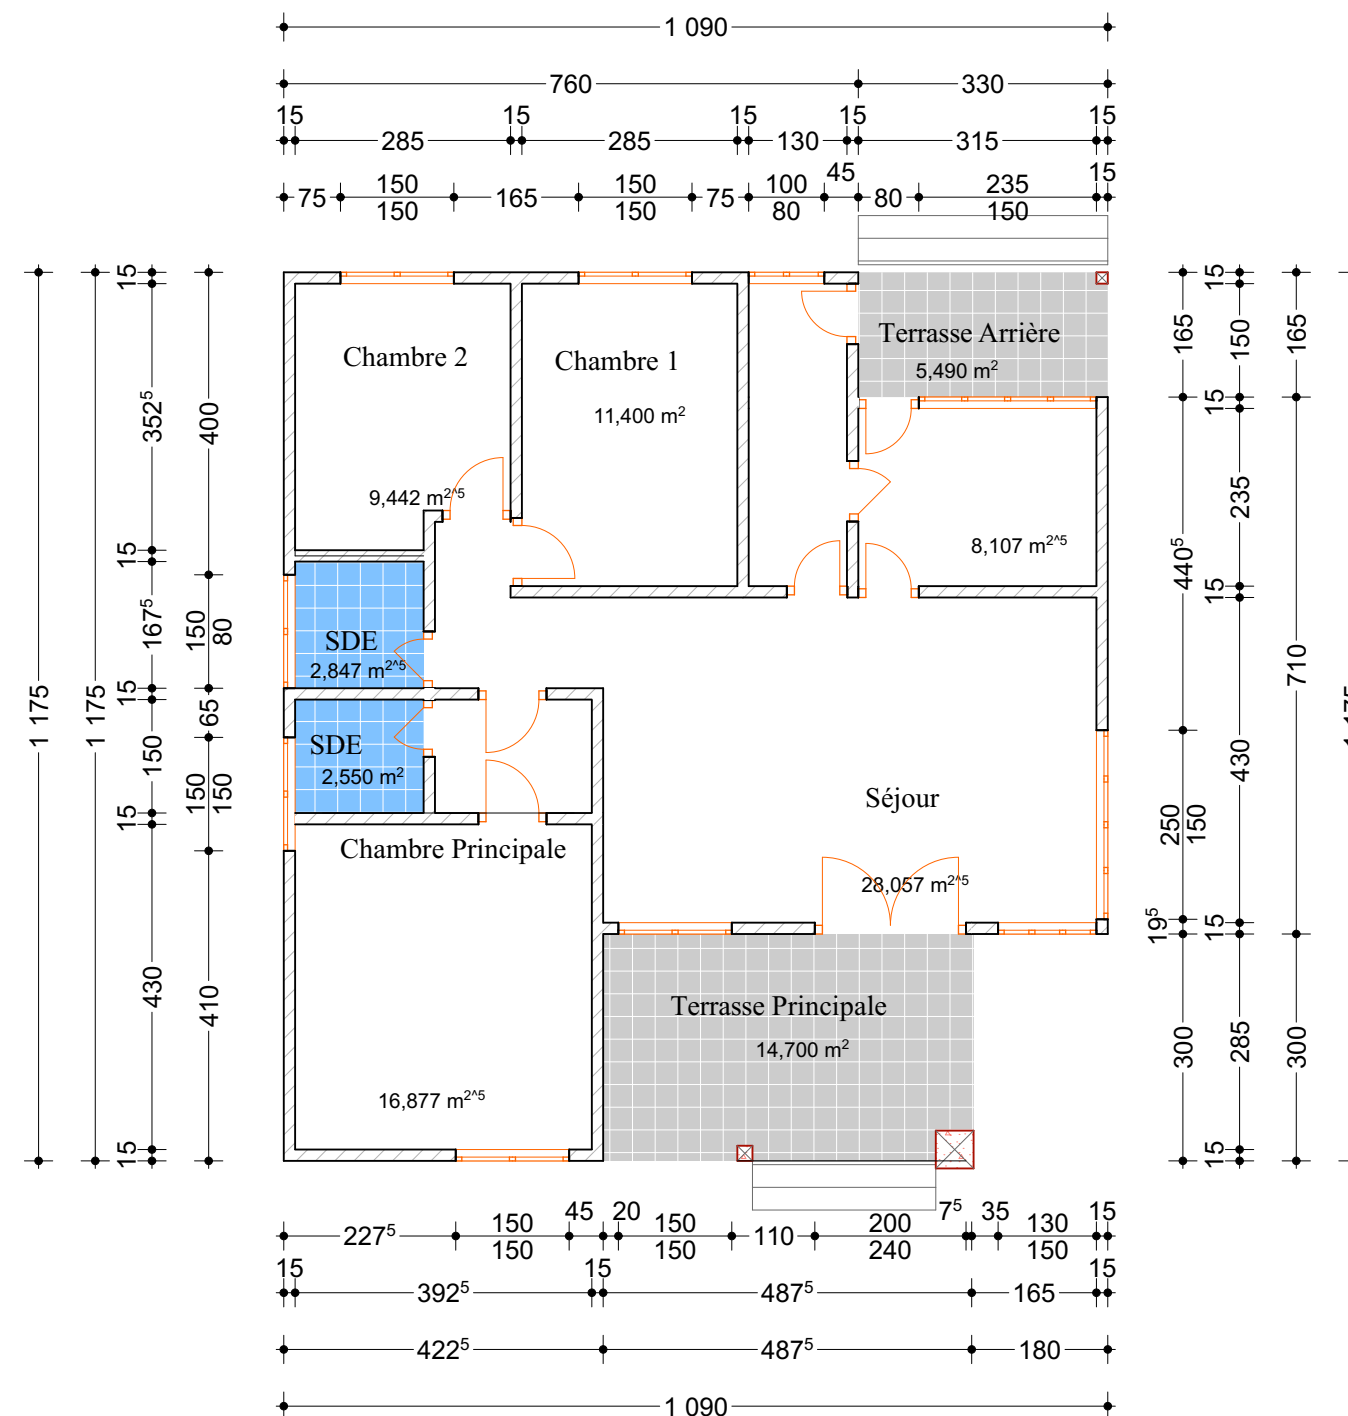


VUE EN PLAN COTE

Echelle(s) : 1:100

Septembre 2021



www.roticentrafrique.com
magloirekolisso.d@gmail.com
00236 75 45 80 80 / 00236 72 45 80 80

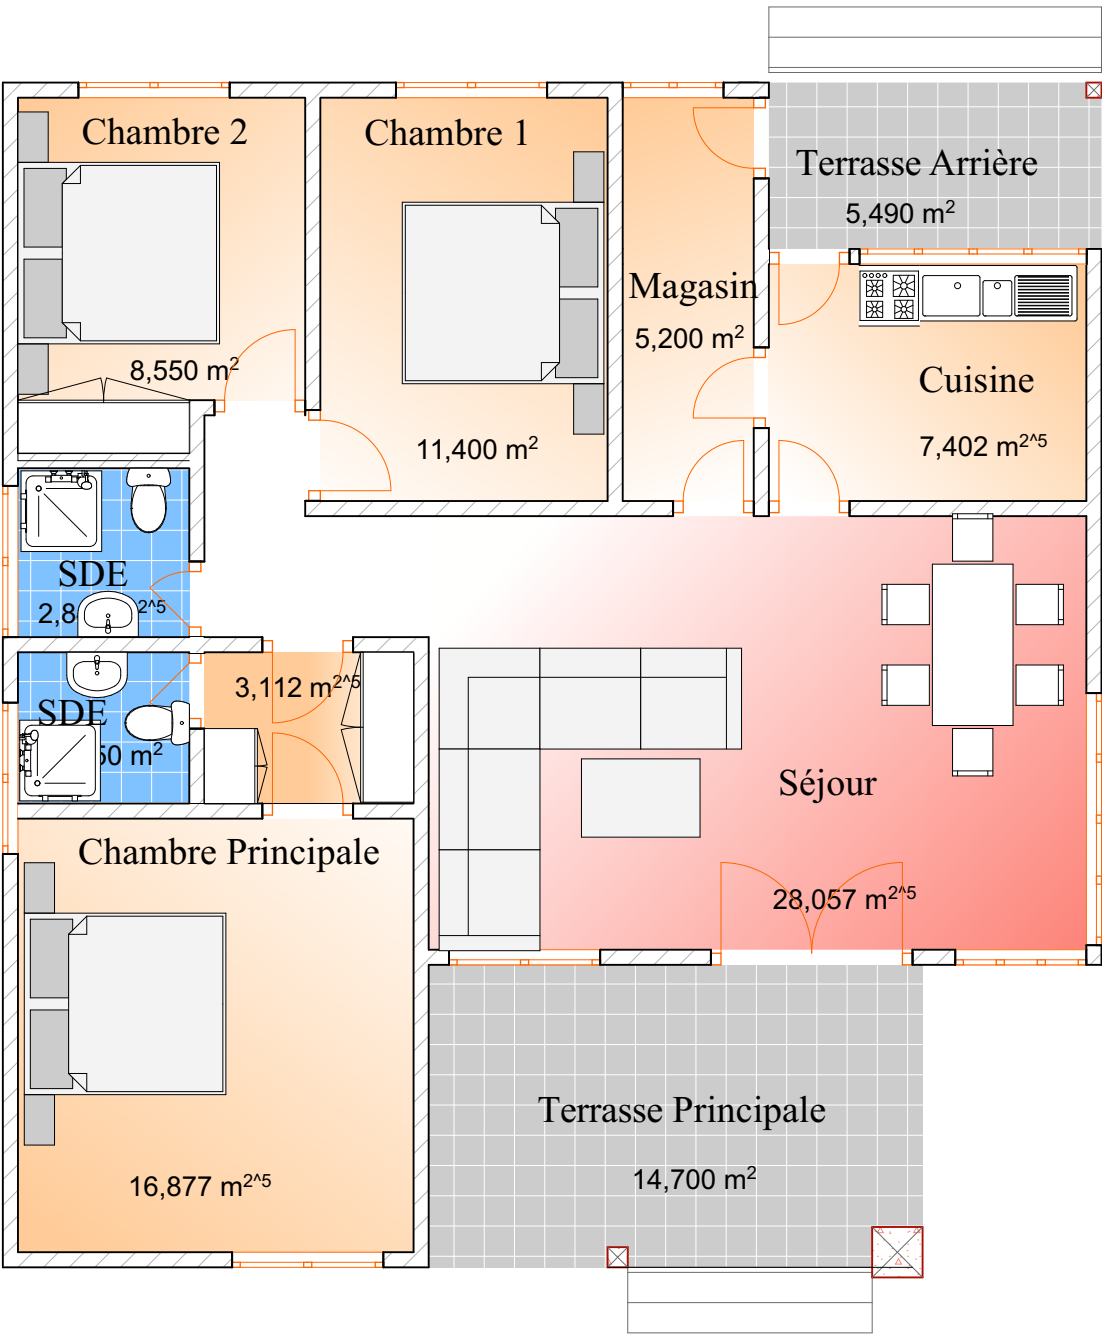


VUE EN PLAN AMENAGE

Echelle(s) : 1:75

Septembre 2021



PROJET DE CONSTRUCTION DE VILLA F4 A PERRINEVILLE

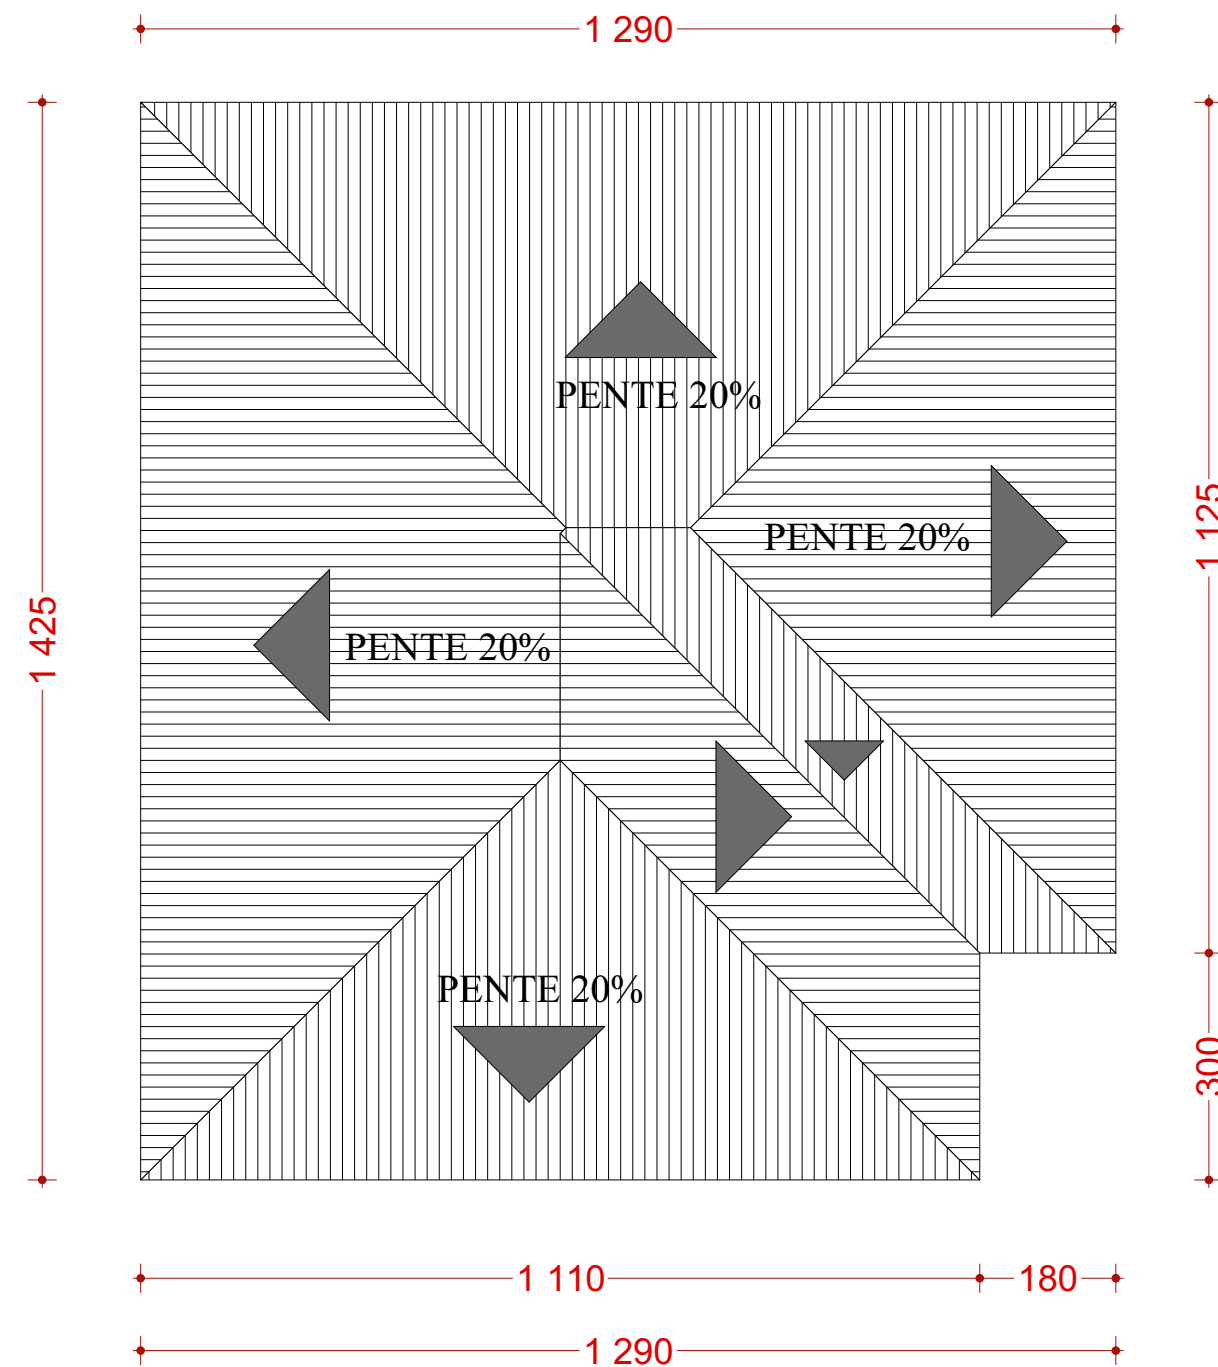

VUE EN PLAN DE TOITURE


Echelle(s) : 1:100

Septembre 2021




www.roticentrafrique.com
magloirekolisso.d@gmail.com
00236 75 45 80 80 / 00236 72 45 80 80

PROJET DE CONSTRUCTION DE VILLA F4 A PERRINEVILLE

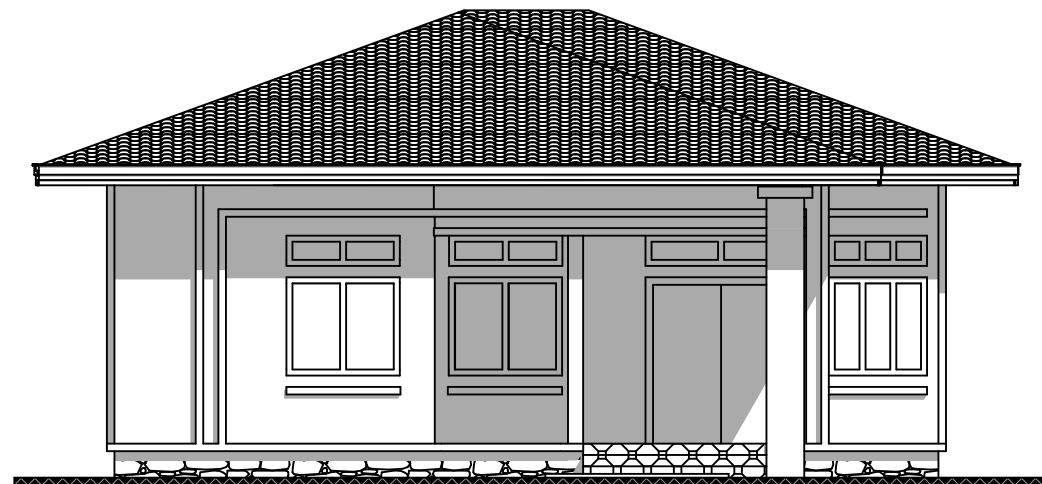


FACADE PRINCIPALE

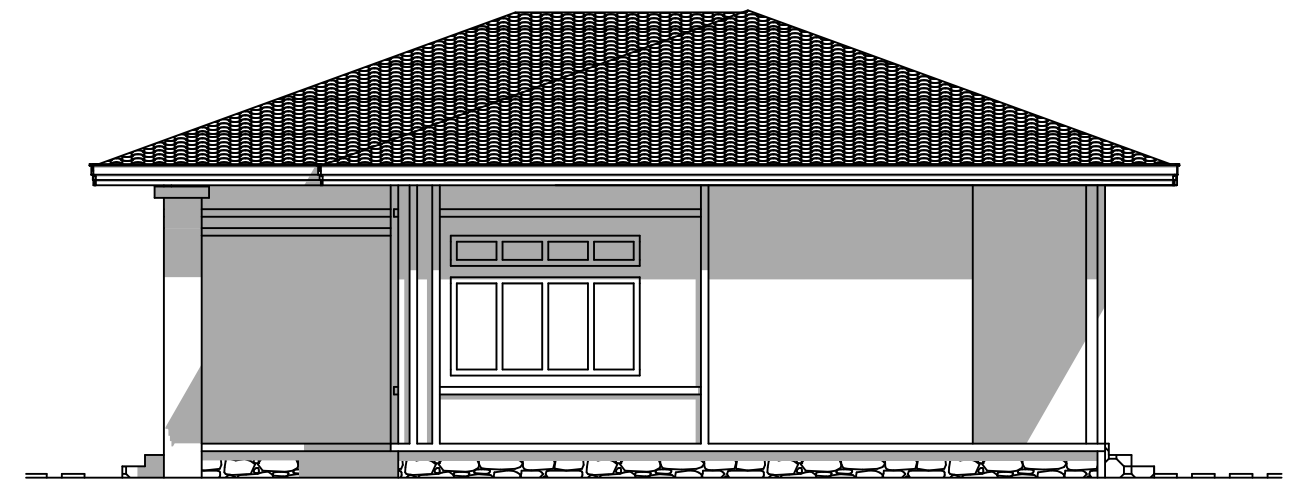

FACADE LATERALE DROITE



FACADE ARRIERE

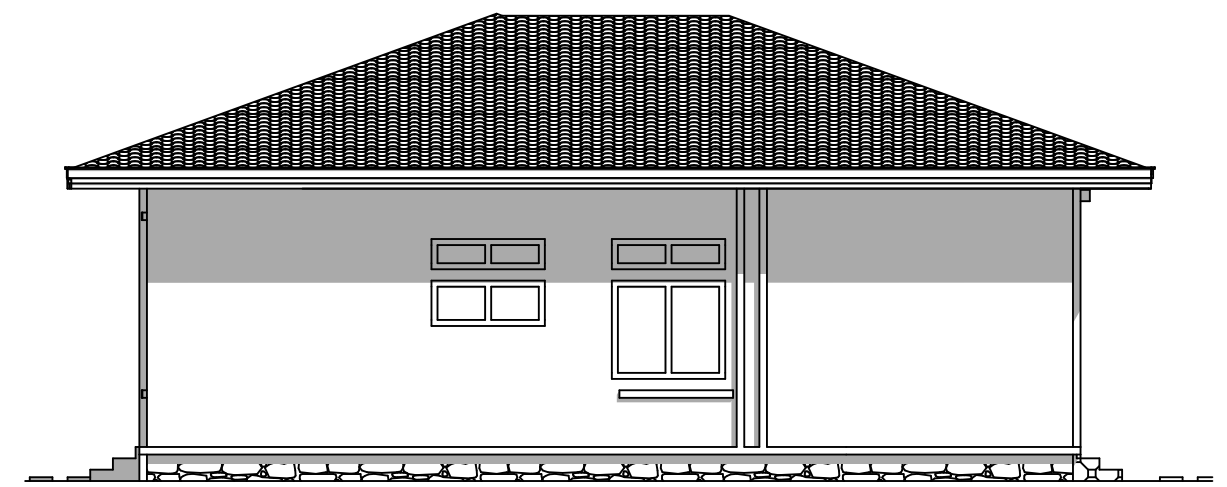


FACADE LATERALE GAUCHE


FACADES

Echelle(s) : 1:100

Septembre 2021

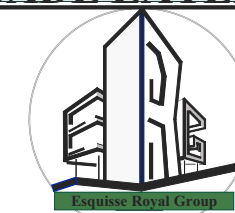

www.roticentrafrique.com
magloirekolisso.d@gmail.com
00236 75 45 80 80 / 00236 72 45 80 80

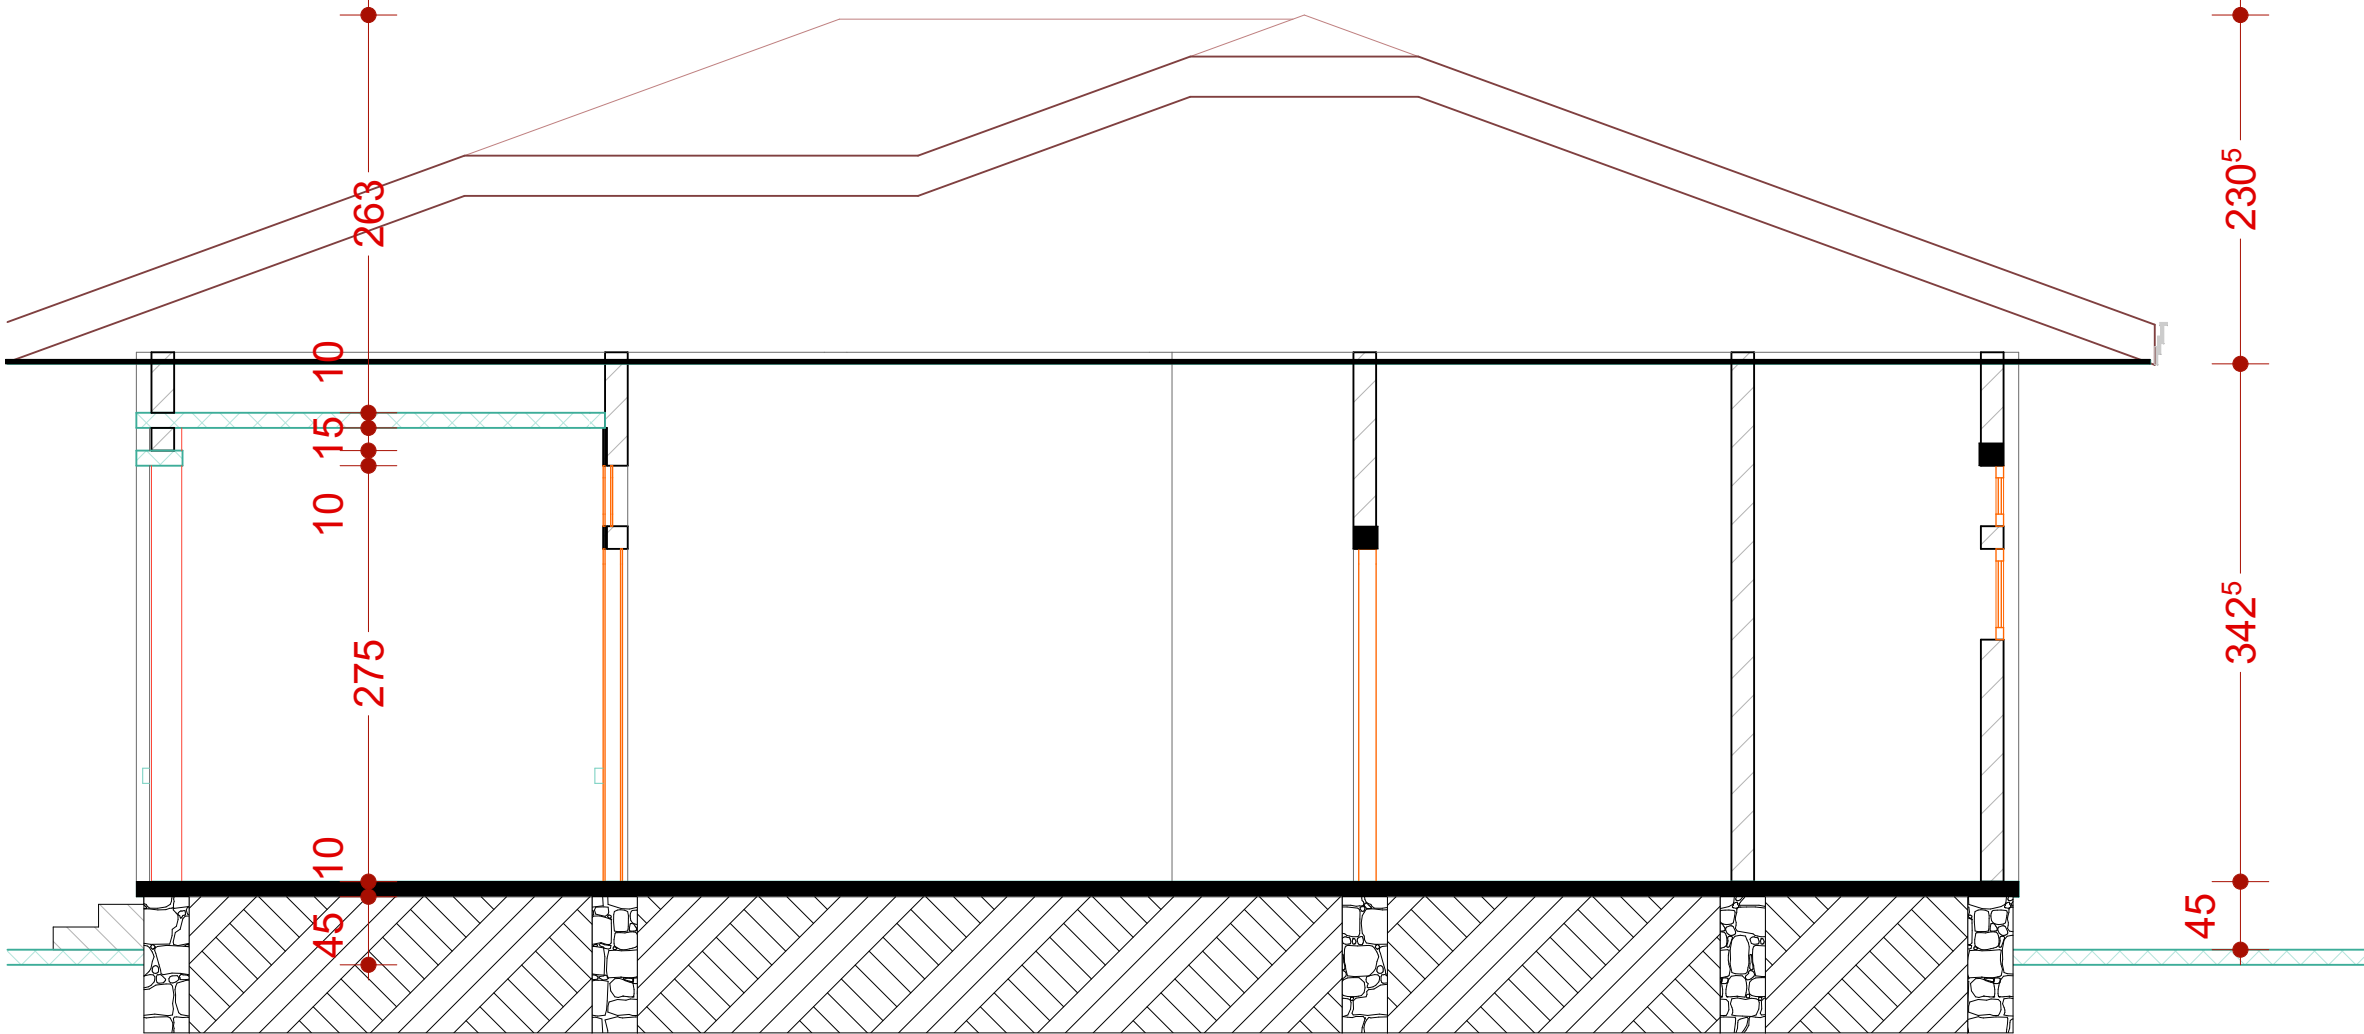

COUPE AA

COUPES

Echelle(s) : 1:50



Septembre 2021



www.roticentrafrique.com
magloirekolisso.d@gmail.com
00236 75 45 80 80 / 00236 72 45 80 80

PROJET DE CONSTRUCTION DE VILLA F4 A PERRINEVILLE

Nbre d'usage rs	Débit quotidien L/J	Volumé effectif V(m3)	L1	L2	L3	M	hauteur d'eau H
5	750	1.9	1.5	0.5	0.5	1.00	1.20
6 à 9	1200	1.9	1.5	0.5	0.5	1.00	1.20
10	1500	5.4	2.0	1.0	0.5	1.50	1.20
15	2250	5.95	2.0	1.0	1.0	1.50	1.20
20	3000	6.5	2.0	1.0	1.0	1.50	1.30
25	3750	7.1	2.4	1.2	1.1	1.50	1.30
30	4500	7.65	2.6	1.3	1.25	1.50	1.30
40	6000	8.75	2.6	1.3	1.45	1.50	1.50
50	7500	9.9	2.7	1.35	1.5	1.50	1.50
60	9000	11.0	2.7	1.35	1.5	1.80	1.50
70	10500	12.15	3.0	1.5	1.55	2.00	1.50
80	12000	13.30	3.0	1.5	1.65	2.00	1.50
90	13500	14.50	3.2	1.6	1.8	2.00	1.50
100	15000	15.50	3.4	1.7	1.95	2.00	1.50
125	18750	18.30	4.0	2.0	2.3	2.00	1.50
150	22500	21.15	4.7	2.35	2.6	2.00	1.50

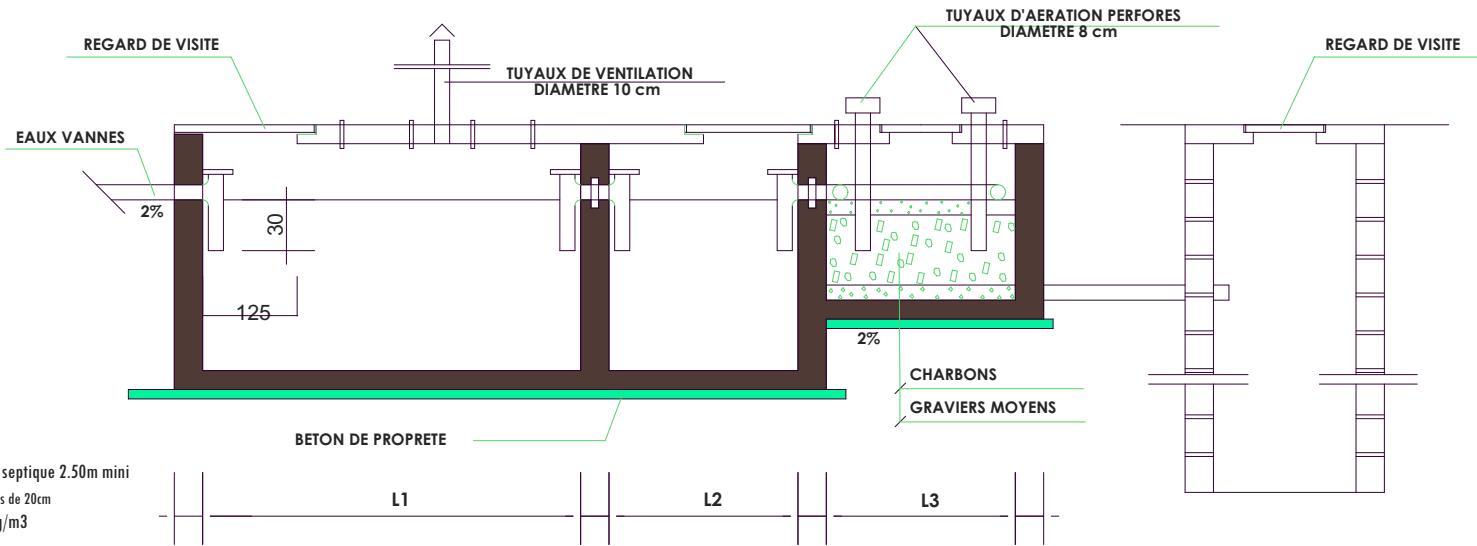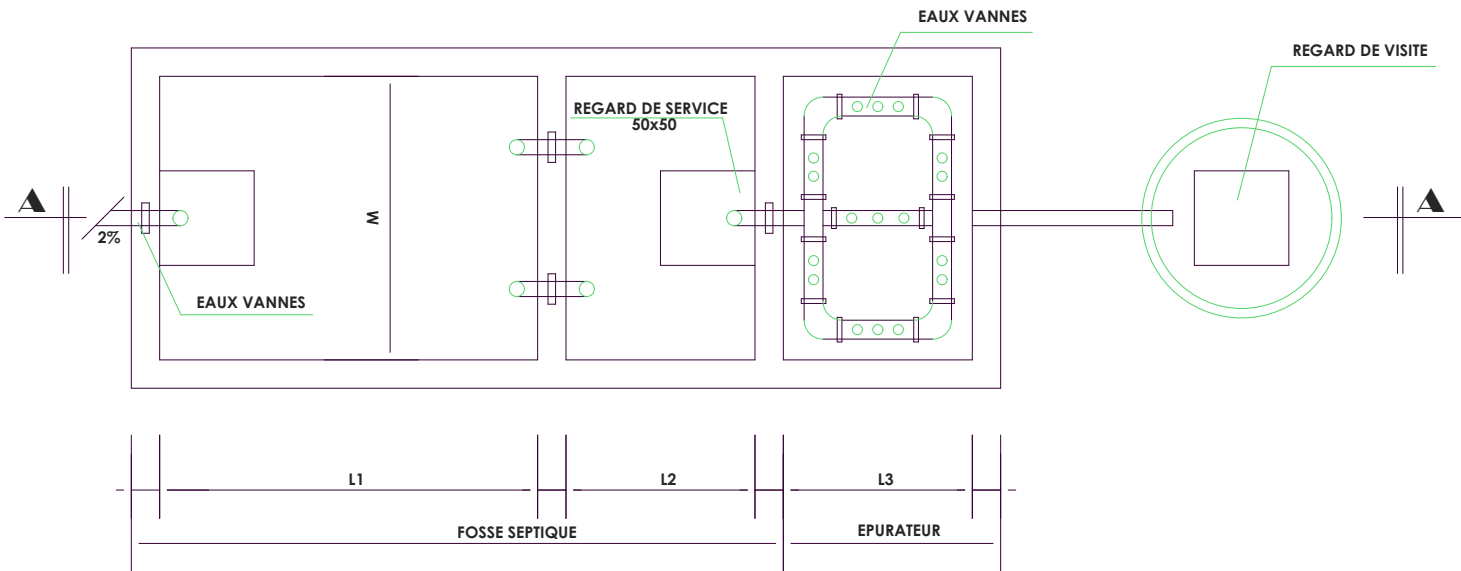

REMARQUES

- Distance entre la maison et la fosse septique 2.50m mini
- Mur de la fosse 15cm en B.A. ou Aggos pleins de 20cm + 2cm d'enduits dosé à 600kg/m3
- Utiliser l'épurateur Variante 1 ou Variante 2

FOSSE SCEPTIQUE

Echelle(s) :

Septembre 2021



www.roticentrafrique.com
magloirekolisso.d@gmail.com
00236 75 45 80 80 / 00236 72 45 80 80


PROJET DE CONSTRUCTION DE VILLA F4 A PERRINEVILLE



PERSPECTIVE

Echelle(s) :

Septembre 2021

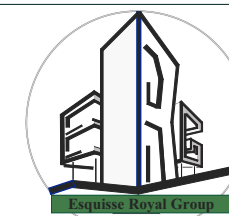

www.roticentrafrique.com
magloirekolisso.d@gmail.com
00236 75 45 80 80 / 00236 72 45 80 80


PROJET DE CONSTRUCTION DE VILLA F4 A PERRINEVILLE



PERSPECTIVE

Echelle(s) :

Septembre 2021

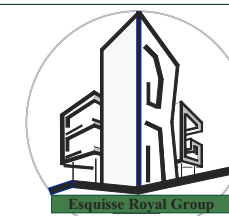

www.roticentrafrique.com
magloirekolisso.d@gmail.com
00236 75 45 80 80 / 00236 72 45 80 80


PROJET DE CONSTRUCTION DE VILLA F4 A PERRINEVILLE



PERSPECTIVE

Echelle(s) :

Septembre 2021

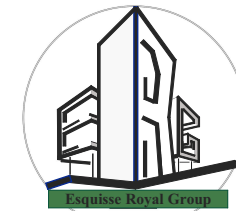

www.roticentrafrique.com
magloirekolisso.d@gmail.com
00236 75 45 80 80 / 00236 72 45 80 80

PROJET DE CONSTRUCTION DE VILLA F4 A PERRINEVILLE



PERSPECTIVE

Echelle(s) :

Septembre 2021



www.roticentrafrique.com
magloirekolisso.d@gmail.com
00236 75 45 80 80 / 00236 72 45 80 80